



Общество с ограниченной ответственностью «НАСТ-М»

Свидетельство о допуске к работам по подготовке проектной документации, которые оказывают влияние на безопасность объектов капитального строительства № 3049 от 18 апреля 2017 г.

ООО «Сладковско-Заречное»

**ОБУСТРОЙСТВО КП № 87 КОШИНСКОГО
ЛИЦЕНЗИОННОГО УЧАСТКА**

Ташлинский муниципальный район

ПРОЕКТ МЕЖЕВАНИЯ ТЕРРИТОРИИ

2-144-ПМТ

Материалы по обоснованию

Изн. № подл.	Взам. инв. №
Подпись и дата	

Изм.	№ док.	Подп.	Дата



Общество с ограниченной ответственностью «НАСТ-М»

Свидетельство о допуске к работам по подготовке проектной документации, которые оказывают влияние на безопасность объектов капитального строительства № 3049 от 18 апреля 2017 г.

ООО «Сладковско-Заречное»

ОБУСТРОЙСТВО КПН № 87 КОШИНСКОГО ЛИЦЕНЗИОННОГО УЧАСТКА

Ташлинский муниципальный район

ПРОЕКТ МЕЖЕВАНИЯ ТЕРРИТОРИИ

2-144-ПМТ

Материалы по обоснованию

Директор

И.А. Татаринов

Главный инженер проекта

А.А. Калугин

Изм.	№ док.	Подп.	Дата

Взам. инв. №	
Подпись и дата	
Инв. № подл.	

Оглавление

Обоснование определения местоположения границ образуемого земельного участка с учетом соблюдения требований к образуемым земельным участкам, в том числе требований к предельным (минимальным и (или) максимальным) размерам земельных участков.....4

Обоснование способа образования земельного участка.5

Обоснование определения размеров образуемого земельного участка.....6

Обоснование определения границ публичного сервитута, подлежащего установлению в соответствии с законодательством Российской Федерации.7

Взам. инв. №		Подпись и дата					2-144-ПМТ_МО		
Изм.	Кодуч.	Лист	№док.	Подпись	Дата				
Изн. № подл.	Разраб.	Уляшев	Уляшев			Текстовая часть			
	Пров.	Уляшев	Уляшев						Стадия
						П	1	8	
ГИП	Калугин					ООО «НАСТ-М»			

СПИСОК ИСПОЛНИТЕЛЕЙ:

№	Должность	Ф.И.О.	Подпись
1	Ведущий инженер	Уляшев А.Е.	

Проект межевания территории на объект « Обустройство КП №87 Кошинского лицензионного участка» состоит из двух частей:

– основная часть, – включает в себя материалы в графической форме и пояснительную записку (текстовые и графические приложения);

– материалы по обоснованию проекта межевания территории, – включают в себя материалы в графической форме и пояснительную записку(текстовые и графические приложения).

Графические приложения

№ п/п	Наименование чертежа	Масштаб чертежа	Кол-во листов
1	Чертеж проекта межевания территории	1:5 000	1

Инв. № подл.	Подпись и дата	Взам. инв. №							Лист
			2-144-ПМТ МО						2
Изм.	Кодуч.	Лист	№док.	Подпись	Дата				

ТЕКСТОВАЯ ЧАСТЬ

Инв. № подл.	Подпись и дата	Взам. инв. №					2-144-ПМТ МО	Лист
								3
Изм.	Кодуч.	Лист	№док.	Подпись	Дата			

Обоснование определения местоположения границ образуемого земельного участка с учетом соблюдения требований к образуемым земельным участкам, в том числе требований к предельным (минимальным и (или) максимальным) размерам земельных участков.

Местоположение границ образуемых частей земельных участков определяется в соответствии с материалами инженерных изысканий и проектной документацией, разработанной в связи со строительством объекта.

В соответствии с правилами землепользования и застройки Бородинского, Болдыревского и Трудового сельсоветов Ташлинского района требования к предельным (минимальным и (или) максимальным) размерам земельных участков не подлежат установлению.

Инов. № подл.	Подпись и дата	Взам. инв. №

Изм.	Кодуч.	Лист	№ док.	Подпись	Дата	2-144-ПМТ МО	Лист
							4

Обоснование способа образования земельного участка.


Для неразграниченных земель в ведении Ташлинского района предполагается образование новых земельных, для земельных участков, принадлежащих на праве собственности либо аренды третьим лицам предполагается образование частей земельных участков.

Инв. № подл.	Подпись и дата	Взам. инв. №					2-144-ПМТ МО	Лист
								5
Изм.	Кодуч.	Лист	№док.	Подпись	Дата			

ГРАФИЧЕСКАЯ ЧАСТЬ

Материалы по обоснованию

Инв. № подл.	Подпись и дата	Взам. инв. №					2-144-ПМТ МО	Лист
								8
Изм.	Кодуч.	Лист	№док.	Подпись	Дата			

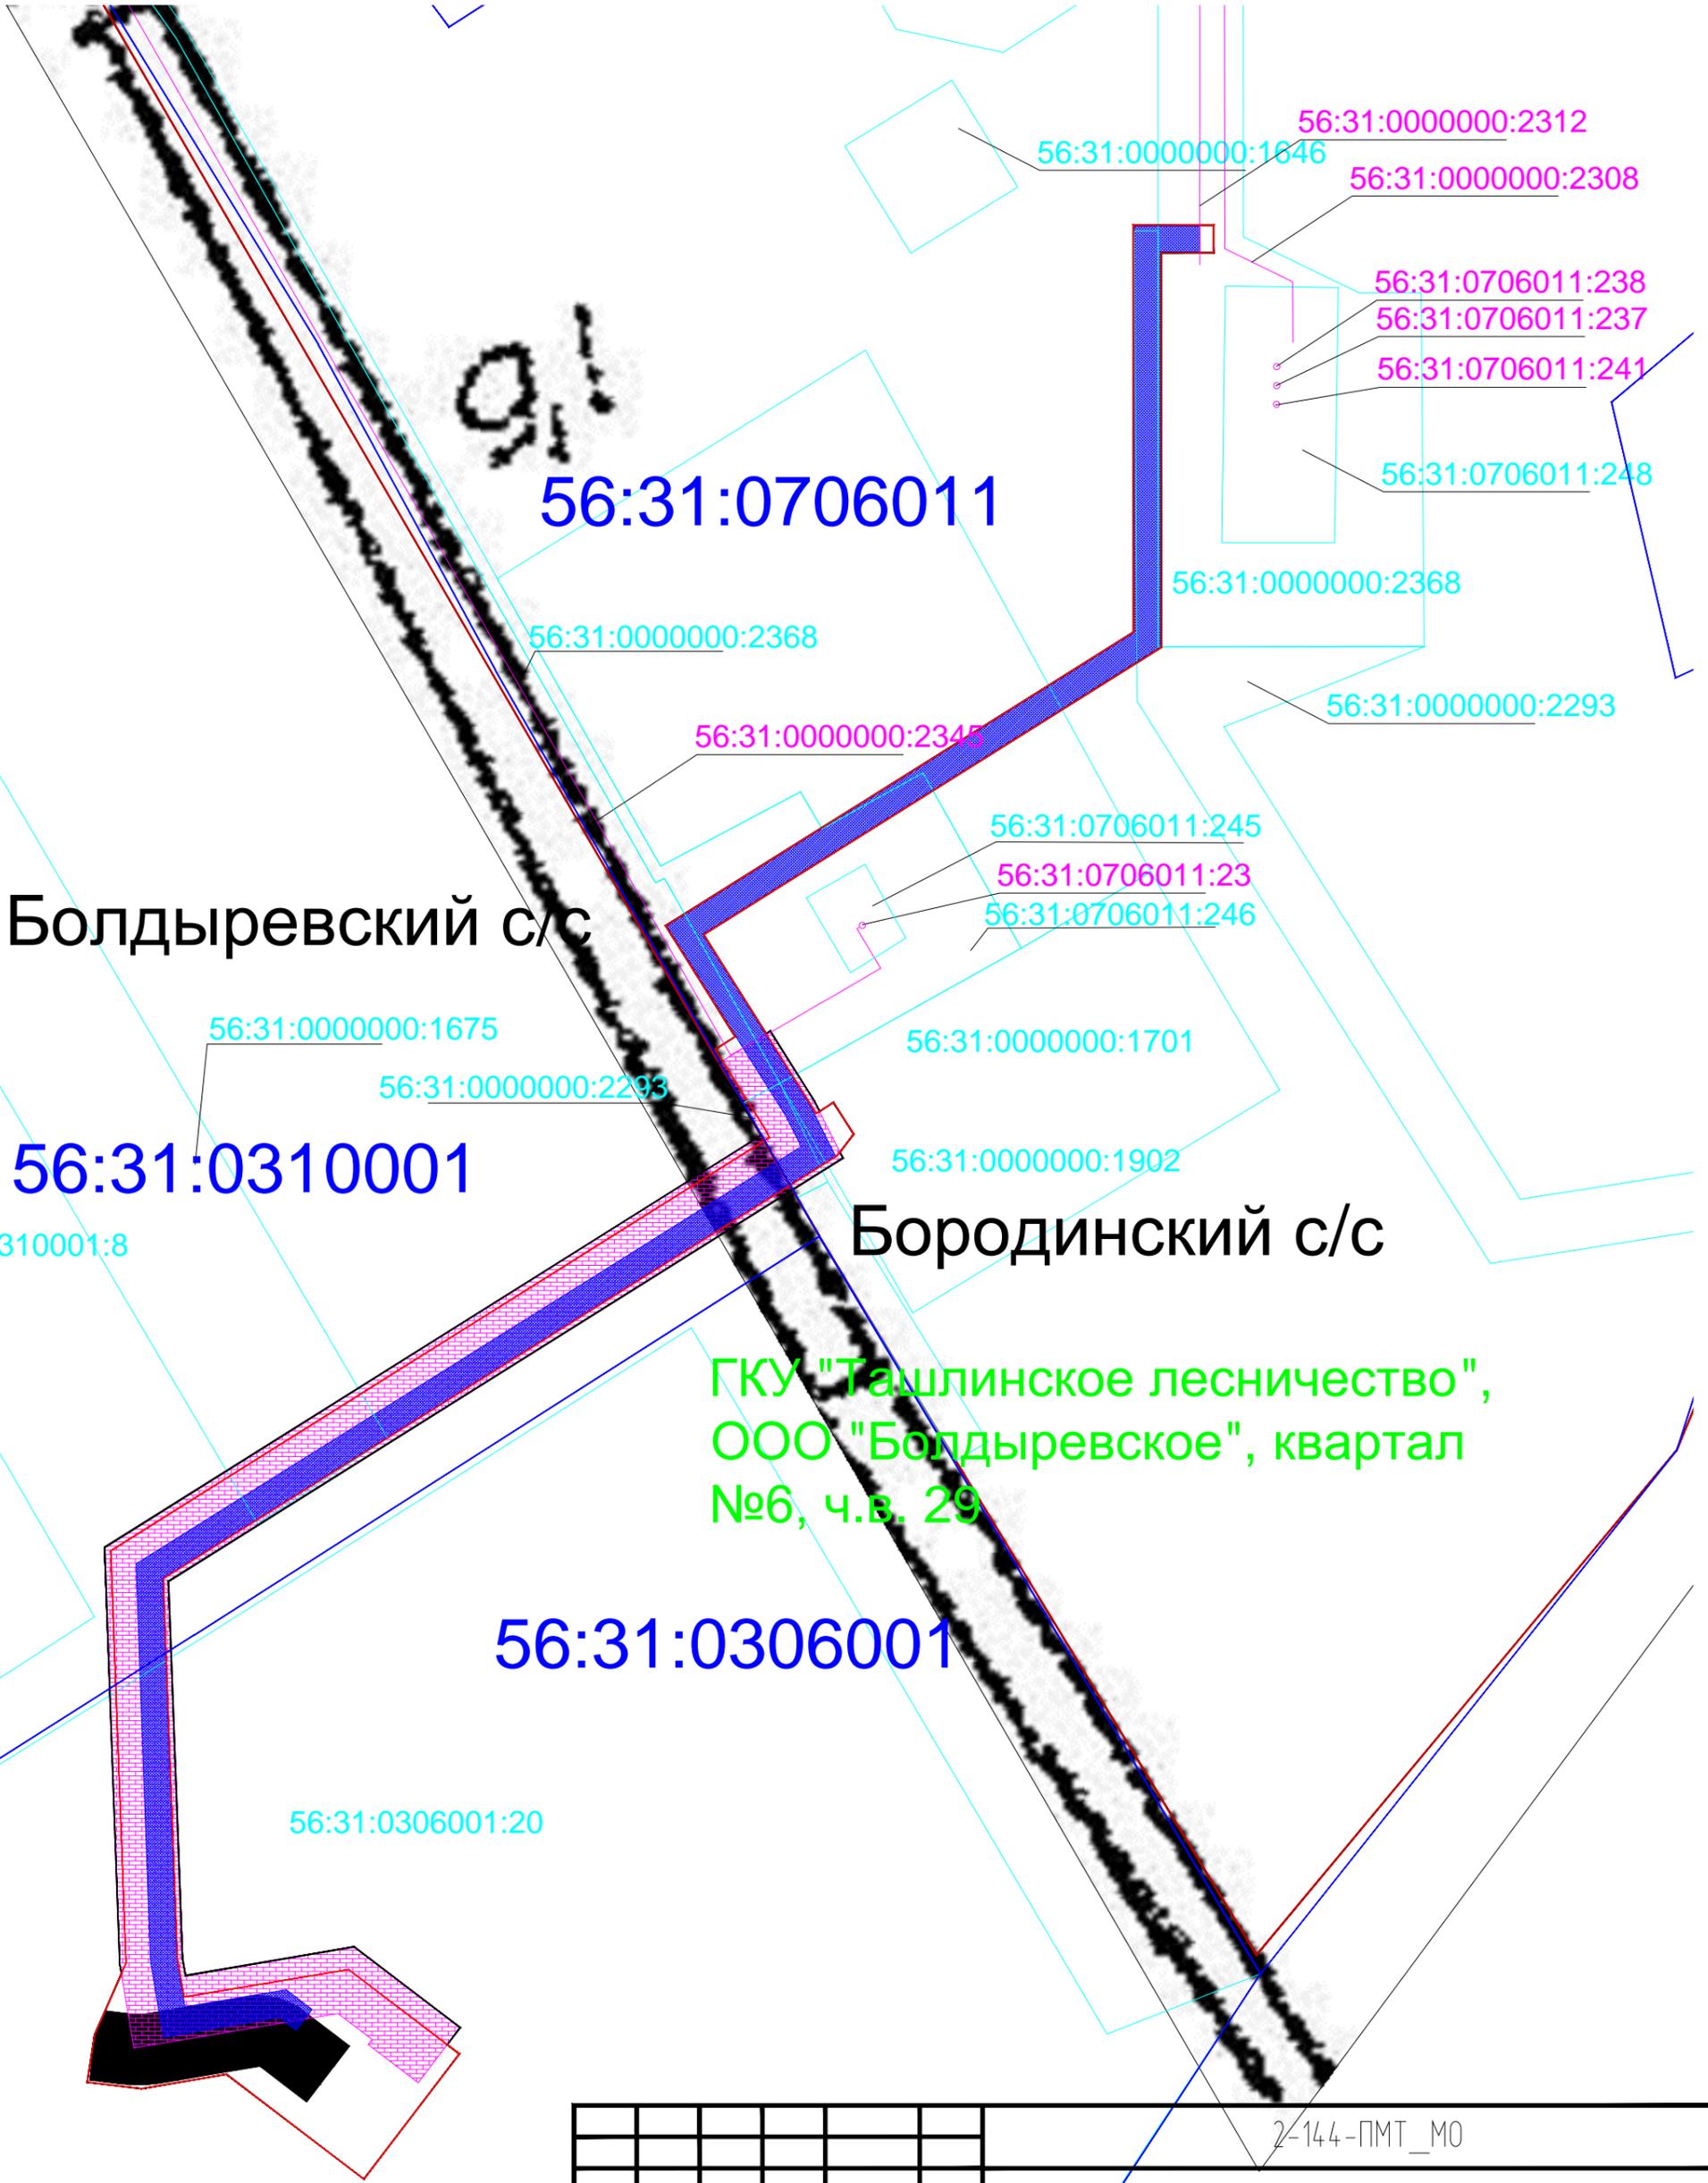

- Границы территории, в отношении которой осуществляется подготовка проекта планировки
- Границы планируемых элементов планировочной структуры
- охранная зона проектируемой автодороги
- охранная зона проектируемой нефтепровода
- охранная зона проектируемой ВЛ
- Границы земельных участков, стоящих на кадастровом учёте
- Существующие объекты капитального строительства

				2-144-ПМТ_МО		
				Обустройство кустовой площадки №5дс Кошинского лицензионного участка		
				Чертёж проекта межевания территории		стадия
				Материалы по обоснованию		лист
				М 1 : 5000		листов
				ООО "НАСТ-М"		
				№ док	Подпись	Дата
				Уляшев		