



Общество с ограниченной ответственностью «НАСТ-М»

Свидетельство о допуске к работам по подготовке проектной документации, которые оказывают влияние на безопасность объектов капитального строительства № 3049 от 18 апреля 2017 г.

ООО «Сладковско-Заречное»

ОБУСТРОЙСТВО КУСТОВОЙ ПЛОЩАДКИ №5БИС КОШИНСКОГО ЛИЦЕНЗИОННОГО УЧАСТКА

Ташлинский муниципальный район

ПРОЕКТ МЕЖЕВАНИЯ ТЕРРИТОРИИ

2-132-ПМТ

Основная часть

Взам. инв. №	
Подпись и дата	
Инв. № подл.	

Изм.	№ док.	Подп.	Дата



Общество с ограниченной ответственностью «НАСТ-М»

Свидетельство о допуске к работам по подготовке проектной документации, которые оказывают влияние на безопасность объектов капитального строительства № 3049 от 18 апреля 2017 г.

ООО «Сладковско-Заречное»

ОБУСТРОЙСТВО КУСТОВОЙ ПЛОЩАДКИ №5БИС КОШИНСКОГО ЛИЦЕНЗИОННОГО УЧАСТКА

Ташлинский муниципальный район

ПРОЕКТ МЕЖЕВАНИЯ ТЕРРИТОРИИ

2-132-ПМТ

Основная часть

Директор

И.А. Татаринов

Главный инженер проекта

Д.Г. Верёвкин

Изм.	№ док.	Подп.	Дата

Оглавление

Перечень и сведения о площади образуемых земельных участков, в том числе возможные способы их образования.	4
Перечень координат характерных точек образуемых земельных участков.....	6
Сведения о границах территории, в отношении которой утвержден проект межевания, содержащие перечень координат характерных точек этих границ в системе координат, используемой для ведения Единого государственного реестра недвижимости. Координаты характерных точек границ территории, в отношении которой утвержден проект межевания, определяются в соответствии с требованиями к точности определения координат характерных точек границ, установленных в соответствии с настоящим Кодексом для территориальных зон	10
Вид разрешенного использования образуемых земельных участков, предназначенных для размещения линейных объектов и объектов капитального строительства, проектируемых в составе линейного объекта, а также существующих земельных участков, занятых линейными объектами и объектами капитального строительства, входящими в состав линейных объектов, в соответствии с проектом планировки территории.	12

Взам. инв. №		Подпись и дата								
Инв. № подл.	Изм.	Кодуч.	Лист	№ док.	Подпись	Дата	2-132-ПМТ Текстовая часть ООО «НАСТ-М»			
	Разраб.	Уляшев						Стадия	Лист	Листов
	Пров.						П	1	15	
	ГИП	Верёвкин								

СПИСОК ИСПОЛНИТЕЛЕЙ:

№	Должность	Ф.И.О.	Подпись
1	Ведущий инженер	Уляшев А.Е.	

Проект межевания территории на объект «Обустройство кустовой площадки №5бис Кошинского лицензионного участка» состоит из двух частей:

- основная часть, – включает в себя материалы в графической форме и пояснительную записку (текстовые и графические приложения);
- материалы по обоснованию проекта межевания территории, – включают в себя материалы в графической и текстовой форме (текстовые и графические приложения).

Графические приложения

№ п/п	Наименование чертежа	Масштаб чертежа	Кол-во листов
1	Чертеж проекта межевания территории	1:5 000	1

Изм.	Кодуч.	Лист	№ док.	Подпись	Дата	2-132-ПМТ	Лист
							2

ТЕКСТОВАЯ ЧАСТЬ

Инв. № подл.	Подпись и дата	Взам. инв. №					2-132-ПМТ	Лист
								3
			Изм.	Колуч.	Лист	№док.		Подпись

Перечень и сведения о площади образуемых земельных участков, в том числе возможные способы их образования.

2-132 "Обустройство кустовой площадки №5 бис Кошинского лицензионного участка"

Кадастровый номер	Способ образования земельного участка	Площадь на период строительства, кв.м.	Категория земель
Болд	ЗУ1(1)	0,0517	
56:31:0307015:281	281/чзу1(1)	1,9664	с\х назначения
56:31:0307015:281	281/чзу1(2)	0,5976	с\х назначения
56:31:0000000:1916	1916/чзу1	0,2878	с\х назначения
56:31:0307015:282	282/чзу1	3,9254	с\х назначения
трудовой	ЗУ2(1)	0,0222	
56:31:1406027:102	102/чзу1	3,169	с\х назначения
56:31:1406027:103	103/чзу1	0,5072	с\х назначения
56:31:1406027:318	318/чзу1	1,2964	с\х назначения
трудовой	ЗУ2(2)	0,1619	
56:31:1406027:316	316/чзу1(1)	0,7667	с\х назначения
трудовой	ЗУ2(3)	0,2273	
56:31:1406027:316	316/чзу1(2)	0,9785	с\х назначения
Болд	ЗУ1(2)	0,738	
56:31:0000000:1760	1760/чзу1	1,6198	с\х назначения
Болд	ЗУ1(3)	0,0186	
56:31:0000000:1474	1474/чзу1(1)	1,0173	с\х назначения
Болд	ЗУ1(4)	0,1706	
56:31:0000000:1474	1474/чзу1(2)	1,4869	с\х назначения
Болд	ЗУ1(5)	0,7682	
56:31:0000000:1474	1474/чзу1(3)	0,1733	с\х назначения
Болд	ЗУ1(6)	0,0967	
56:31:0000000:200	200/чзу1(1)	3,4445	с\х назначения
56:31:0000000:200	200/чзу1(2)	0,0673	с\х назначения
56:31:0307021:15	15/чзу1	0,0086	с\х назначения
Болд	ЗУ1(7)	0,2256	
Борд	ЗУ3(1)	0,0056	
56:31:0706006:6	6/чзу1	0,001	с\х назначения
56:31:0000000:2271	2271/чзу1(1)	0,1471	с\х назначения
56:31:0000000:2293	2293/чзу1(1)	0,0078	с\х назначения
56:31:0000000:2271	2271/чзу1(2)	0,0956	с\х назначения
56:31:0000000:2270	2270/чзу1(1)	0,4583	с\х назначения
56:31:0706006:232	232/чзу1	0,1392	с\х назначения
56:31:0706006:5	5/чзу1	0,0117	с\х назначения
56:31:0000000:2270	2270/чзу1(2)	0,0114	с\х назначения
Борд	ЗУ3(2)	0,0229	
56:31:0000000:2270	2270/чзу1(3)	0,0161	с\х назначения

Изм. № подл.	Подпись и дата	Взам. инв. №

Изм.	Кодуч.	Лист	№док.	Подпись	Дата	2-132-ПМТ	Лист
							4

56:31:0000000:2271	2271/чзу1(3)	0,0114	с\х назначения
56:31:0000000:2293	2293/чзу1(2)	0,0374	с\х назначения
56:31:0000000:2270	2270/чзу1(4)	0,7967	с\х назначения
56:31:0000000:2271	2271/чзу1(4)	0,6172	с\х назначения
56:31:0706007:4	4/чзу1	0,1942	с\х назначения
56:31:0000000:2271	2271/чзу1(5)	0,011	с\х назначения
56:31:0000000:1591	1591/чзу1	0,0022	с\х назначения
ИТОГО:		26,3803	

Образуемые земельные участки и части земельных участков не относятся к территориям общего пользования.

Предполагаемый вид права – аренда.

На землях, принадлежащих на праве собственности третьим лицам планируется образование частей земельных участков на основании утвержденной документации по планировке территории, на неразграниченных землях сельсоветов предполагается образование земельных участков.

Установление сервитута, публичного сервитута не предполагается.

Участки лесного фонда пересекаются методом ГНБ без сведения на них древесно-кустарниковой растительности, схема представлена в материалах по обоснованию проекта межевания территории.

Инв. № подл.	Подпись и дата	Взам. инв. №							Лист
Изм.	Кодуч.	Лист	№ док.	Подпись	Дата	2-132-ПМТ			5

Перечень координат характерных точек образуемых земельных участков.

:ЗУ1(1)		
Система координат МСК-56		
№ п/п	Координаты	
	Х	У
1	408775,37	1343416,97
2	408787,67	1343464,64
3	408776,81	1343467,02
4	408765,68	1343418,95
281/чзу1(1)		
Система координат МСК-56		
№ п/п	Координаты	
	Х	У
1	408765,68	1343418,95
2	408776,81	1343467,01
3	408742,81	1343474,42
4	408766,46	1343592,28
5	408744,83	1343597,4
6	408732,26	1343542,39
7	408659,12	1343558,97
8	408671,74	1343614,69
9	408648,91	1343620,09
10	408626,11	1343516,87
11	408625,11	1343514,46
12	408623,52	1343512,38
13	408621,45	1343510,8
14	408582,98	1343494,83
15	408586,48	1343484,49
16	408592,92	1343473,51
17	408602,06	1343463,25
18	408611,6	1343455,55
19	408623,76	1343449,31
20	408636,12	1343445,42
281/чзу1(2)		
Система координат МСК-56		
№ п/п	Координаты	
	Х	У
1	408577,98	1343514,23
2	408607,79	1343526,6
3	408629,43	1343624,7
4	408566,3	1343639,63
5	408560,75	1343612,45
6	408559,61	1343605,61

316/чзу1(2)		
Система координат МСК-56		
№ п/п	Координаты	
	Х	У
1	409921,46	1345155,22
2	409918,52	1345169,82
3	409916,97	1345211,23
4	409775,44	1345205,92
5	409709,91	1345274,82
6	409687,6	1345253,24
7	409678,84	1345244,77
8	409759,11	1345161,47
9	409776,38	1345177,93
10	409890,03	1345182,2
11	409890,62	1345166,52
12	409897,6	1345131,83
13	409912,23	1345151,44
:ЗУ1(2)		
Система координат МСК-56		
№ п/п	Координаты	
	Х	У
1	409376,65	1345575,88
2	409373,67	1345578,98
3	409383,12	1345587,9
4	409420,41	1345786,74
5	409426,2	1345815,96
6	409398,59	1345820,7
7	409392,92	1345792,04
8	409361,86	1345626,43
9	409335,5	1345601,03
10	409367,87	1345567,43
1760/чзу1		
Система координат МСК-56		
№ п/п	Координаты	
	Х	У
1	409441,62	1345893,96
2	409451,73	1345910,82
3	409459,28	1345950,1
4	409505,64	1346099
5	409551,97	1346427,03
6	409527,64	1346455,26
7	409479,85	1346117,68

6/чзу1		
Система координат МСК-56		
№ п/п	Координаты	
	Х	У
1	408023,81	1348002,16
2	408023,46	1348007,19
3	408019,86	1348000,96
2271/чзу1(1)		
Система координат МСК-56		
№ п/п	Координаты	
	Х	У
1	408023,46	1348007,19
2	408021,22	1348039,33
3	408009,38	1348038,51
4	408007,55	1348035,48
5	408003,26	1348038,08
6	407968,03	1348035,63
7	407964,92	1348037,41
8	407963,89	1348026,54
9	408016,47	1347999,93
10	408019,86	1348000,97
2293/чзу1(1)		
Система координат МСК-56		
№ п/п	Координаты	
	Х	У
1	407963,82	1348025,33
2	407963,89	1348026,54
3	407964,92	1348037,41
4	407960,01	1348040,23
5	407958,91	1348029,64
6	407950,25	1348034,41
7	407950,17	1348032,76
8	407958,44	1348028,25
9	407963,59	1348025,44
2271/чзу1(2)		
Система координат МСК-56		
№ п/п	Координаты	
	Х	У
1	407958,91	1348029,64
2	407960,01	1348040,23
3	407954,67	1348043,29
4	407883,24	1348084,24

Изм.	Кодуч.	Лист	№ док.	Подпись	Дата	Взам. инв. №
						Подпись и дата
						Инв. № подл.

Изм. № подл.	Подпись и дата	Взам. инв. №				

7	408559,28	1343597,68
8	408559,78	1343589,49
9	408561,36	1343581,7
1916/чзу1		
Система координат МСК-56		
№ п/п	Координаты	
	Х	У
1	408582,98	1343494,83
2	408621,45	1343510,8
3	408623,52	1343512,38
4	408625,11	1343514,46
5	408626,11	1343516,87
6	408648,91	1343620,09
7	408629,43	1343624,7
8	408607,79	1343526,6
9	408577,98	1343514,23
10	408582,16	1343497,26
282/чзу1		
Система координат МСК-56		
№ п/п	Координаты	
	Х	У
1	408766,46	1343592,28
2	408783,16	1343675,5
3	408807,76	1343724,64
4	408817,06	1343766,09
5	408773,59	1343774,5
6	408765,24	1343732,21
7	408801,5	1343724,39
8	408800,34	1343718,45
9	408762,95	1343726,09
10	408761,86	1343721
11	408761,21	1343721,14
12	408757,5	1343705,36
13	408724,65	1343712,07
14	408727,95	1343728,26
15	408704,47	1343733,29
16	408701,11	1343716,88
17	408635,15	1343730,35
18	408681,77	1343963,65
19	408876,06	1344099,06
20	409023,68	1344065,79
21	409030,63	1344092,93
22	408870,18	1344129,09
23	408656,52	1343980,18
24	408605,27	1343723,7
25	408581,06	1343711,86

8	409417,29	1345915,22
9	409414,02	1345898,7
ЗУ1(3)		
Система координат МСК-56		
№ п/п	Координаты	
	Х	У
1	409551,97	1346427,03
2	409552,9	1346433,59
3	409528,57	1346461,82
4	409527,64	1346455,26
1474/чзу1(1)		
Система координат МСК-56		
№ п/п	Координаты	
	Х	У
1	409552,9	1346433,59
2	409574,58	1346587,09
3	409490,88	1346624,54
4	409430,79	1346651,42
5	409265,55	1346694,68
6	409325,84	1346667,71
7	409331,53	1346666,46
8	409335,16	1346663,53
9	409479,45	1346598,98
10	409543,91	1346570,14
11	409528,57	1346461,82
ЗУ1(4)		
Система координат МСК-56		
№ п/п	Координаты	
	Х	У
1	409430,79	1346651,42
2	409375,13	1346676,32
3	409209,96	1346719,55
4	409265,55	1346694,68
1474/чзу1(2)		
Система координат МСК-56		
№ п/п	Координаты	
	Х	У
1	409375,13	1346676,32
2	409071,27	1346812,28
3	408846,92	1346795,68
4	408844,14	1346793,08
5	408711,71	1346757,6
6	409066,29	1346783,83
7	409209,96	1346719,55
ЗУ1(5)		
Система координат МСК-56		

5	407877,58	1348074,44
6	407950,25	1348034,41
2270/чзу1(1)		
Система координат МСК-56		
№ п/п	Координаты	
	Х	У
1	407883,24	1348084,24
2	407873,1	1348090,05
3	407925,97	1348184,03
4	407889,12	1348313,6
5	407867,08	1348313,09
6	407901,52	1348197,67
7	407893,18	1348182,85
8	407899,95	1348160,86
9	407856,14	1348086,25
10	407877,58	1348074,44
232/чзу1		
Система координат МСК-56		
№ п/п	Координаты	
	Х	У
1	407856,14	1348086,25
2	407899,95	1348160,86
3	407893,18	1348182,85
4	407850,41	1348106,83
5/чзу1		
Система координат МСК-56		
№ п/п	Координаты	
	Х	У
1	407856,14	1348086,25
2	407850,41	1348106,83
3	407842,77	1348093,26
2270/чзу1(2)		
Система координат МСК-56		
№ п/п	Координаты	
	Х	У
1	407580,77	1349146,14
2	407582,17	1349142,88
3	407591,57	1349146,17
4	407593,09	1349142,63
5	407604,63	1349147,15
6	407602,56	1349152,75
ЗУ3(2)		
Система координат МСК-56		
№ п/п	Координаты	
	Х	У
1	407580,77	1349146,14

Изм.	Кодуч.	Лист	№док.	Подпись	Дата

Инв. № подл.	Подпись и дата	Взам. инв. №

26	408566,3	1343639,63
27	408629,43	1343624,7
28	408648,91	1343620,09
29	408671,74	1343614,69
30	408682,02	1343659,93
31	408755,16	1343643,35
32	408744,83	1343597,4
ЗУ2(1)		
Система координат МСК-56		
№ п/п	Координаты	
	Х	У
1	409023,68	1344065,79
2	409031,42	1344064,04
3	409038,38	1344091,18
4	409030,63	1344092,93
102/чзу1		
Система координат МСК-56		
№ п/п	Координаты	
	Х	У
1	409031,42	1344064,04
2	409318,05	1343999,44
3	410036,34	1343835,41
4	410054,63	1343866,46
5	410073,09	1343948,6
6	410043,47	1343953,64
7	410024,01	1343867,05
8	409324,24	1344026,75
9	409038,38	1344091,18
103/чзу1		
Система координат МСК-56		
№ п/п	Координаты	
	Х	У
1	410094,96	1344124,93
2	410111,2	1344321,95
3	410131,14	1344547,26
4	410120,1	1344593,9
5	410073,45	1344728,18
6	410061,43	1344763,44
7	410057,65	1344758,2
8	410054,29	1344757,85
9	410123,32	1344551,22
10	410088,25	1344125,49
318/чзу1		
Система координат МСК-56		
№ п/п	Координаты	
	Х	У

№ п/п	Координаты	
	Х	У
1	408711,71	1346757,6
2	408844,14	1346793,08
3	408846,92	1346795,68
4	408550,83	1346773,77
5	408469,31	1346739,66
1474/чзу1(3)		
Система координат МСК-56		
№ п/п	Координаты	
	Х	У
1	408550,83	1346773,77
2	408443,76	1346765,85
3	408452,93	1346738,45
4	408469,31	1346739,66
ЗУ1(6)		
Система координат МСК-56		
№ п/п	Координаты	
	Х	У
1	408452,93	1346738,45
2	408443,76	1346765,85
3	408413,04	1346763,57
4	408414,76	1346735,63
200/чзу1(1)		
Система координат МСК-56		
№ п/п	Координаты	
	Х	У
1	408413,04	1346763,57
2	408391,9	1346762,01
3	408284,53	1346981,15
4	408194,71	1347255,56
5	408043,29	1347716,8
6	408036,8	1347811,82
7	408011,1	1347810,06
8	408029,95	1347562,41
9	408063,98	1347564,95
10	408258,53	1346970,59
11	408375,09	1346732,69
12	408414,76	1346735,63
200/чзу1(2)		
Система координат МСК-56		
№ п/п	Координаты	
	Х	У
1	407985,88	1347993,12
2	407996,74	1347993,93
3	408011,65	1347998,46

2	407571,33	1349168,12
3	407571,14	1349168,56
4	407562,19	1349165,99
5	407562,38	1349165,54
6	407571,85	1349143,19
2270/чзу1(3)		
Система координат МСК-56		
№ п/п	Координаты	
	Х	У
1	407580,96	1349170,85
2	407594,23	1349175,18
3	407590,33	1349185,67
4	407576,42	1349181,45
2271/чзу1(3)		
Система координат МСК-56		
№ п/п	Координаты	
	Х	У
1	407571,33	1349168,12
2	407580,96	1349170,85
3	407576,42	1349181,45
4	407566,85	1349178,55
5	407571,14	1349168,56
2293/чзу1(2)		
Система координат МСК-56		
№ п/п	Координаты	
	Х	У
1	407566,85	1349178,55
2	407576,42	1349181,45
3	407590,33	1349185,67
4	407584,94	1349200,19
5	407562,1	1349193,29
2270/чзу1(4)		
Система координат МСК-56		
№ п/п	Координаты	
	Х	У
1	407252,47	1350173,28
2	407246,72	1350161,49
3	407240,98	1350150,8
4	407247,67	1350129,98
5	407389,48	1349721,27
6	407547,65	1349265,45
7	407571,66	1349196,21
8	407584,93	1349200,21
9	407555,58	1349279,24
10	407249,16	1350132,75
11	407259,29	1350154,22

Инв. № подл.	Подпись и дата	Взам. инв. №

2271/чзу1(4)		
Система координат МСК-56		
№ п/п	Координаты	
	X	Y
1	407240,98	1350150,8
2	407232,97	1350135,88
3	407285,51	1349986,91
4	407547,65	1349265,45
5	407389,48	1349721,27
6	407247,67	1350129,98
4/чзу1		
Система координат МСК-56		
№ п/п	Координаты	
	X	Y
1	407259,29	1350154,22
2	407292,56	1350224,71
3	407274,72	1350233,13
4	407250,5	1350231,99
5	407254,33	1350209,31
6	407245,95	1350191,56
7	407252,47	1350173,28
2271/чзу1(5)		
Система координат МСК-56		
№ п/п	Координаты	
	X	Y
1	407274,72	1350233,13
2	407259,82	1350240,17
3	407251,3	1350235,93
4	407250,22	1350233,64
5	407250,5	1350231,99
1591/чзу1		
Система координат МСК-56		
№ п/п	Координаты	
	X	Y
1	407259,82	1350240,17
2	407254,49	1350242,68
3	407251,3	1350235,93

						2-132-ПМТ	Лист
							9
Изм.	Кодуч	Лист	№док.	Подпись	Дата		

Сведения о границах территории, в отношении которой утвержден проект межевания, содержащие перечень координат характерных точек этих границ в системе координат, используемой для ведения Единого государственного реестра недвижимости. Координаты характерных точек границ территории, в отношении которой утвержден проект межевания, определяются в соответствии с требованиями к точности определения координат характерных точек границ, установленных в соответствии с настоящим Кодексом для территориальных зон

Координаты поворотных точек (система координат МСК-56)

Номер поворотной точки	Координаты	
	X	Y
1	408775,37	1343416,97
2	408787,67	1343464,64
3	408742,81	1343474,42
4	408783,16	1343675,5
5	408807,76	1343724,64
6	408817,06	1343766,09
7	408773,59	1343774,5
8	408765,24	1343732,21
9	408801,5	1343724,39
10	408800,34	1343718,45
11	408762,4	1343726,21
12	408757,5	1343705,36
13	408724,65	1343712,07
14	408739,37	1343784,16
15	408715,84	1343788,96
16	408701,11	1343716,88
17	408635,15	1343730,35
18	408681,77	1343963,65
19	408876,06	1344099,06
20	409318,05	1343999,44
21	410036,34	1343835,41
22	410054,63	1343866,46
23	410084,68	1344000,14
24	410094,96	1344124,93
25	410111,2	1344321,95
26	410131,14	1344547,26
27	410120,1	1344593,9
28	410073,45	1344728,18
29	409973,24	1345022,12
30	409926,7	1345129,13
31	409918,52	1345169,82

59	407614,97	1349119,34
60	407555,58	1349279,24
61	407249,16	1350132,75
62	407292,56	1350224,71
63	407254,49	1350242,68
64	407250,22	1350233,64
65	407254,33	1350209,31
66	407218,88	1350134,21
67	407529,28	1349269,63
68	407588,78	1349109,42
69	407768,05	1348644,99
70	407901,52	1348197,67
71	407835,07	1348079,57
72	407940,75	1348019
73	407985,88	1347993,12
74	407997,68	1347986,36
75	408029,95	1347562,41
76	408063,98	1347564,95
77	408168,1	1347246,85
78	408258,53	1346970,59
79	408375,09	1346732,69
80	409066,29	1346783,83
81	409479,45	1346598,98
82	409543,91	1346570,14
83	409479,85	1346117,68
84	409417,29	1345915,22
85	409398,59	1345820,7
86	409392,92	1345792,04
87	409361,86	1345626,43
88	409335,5	1345601,03
89	409759,11	1345161,47

Изм. № подл.	Подпись и дата	Взам. инв. №

Изм.	Кодуч.	Лист	№ док.	Подпись	Дата	2-132-ПМТ	Лист
							10

Вид разрешенного использования образуемых земельных участков, предназначенных для размещения линейных объектов и объектов капитального строительства, проектируемых в составе линейного объекта, а также существующих земельных участков, занятых линейными объектами и объектами капитального строительства, входящими в состав линейных объектов, в соответствии с проектом планировки территории.

Разрешённое использование вновь образуемых земельных участков:
«Сельскохозяйственное использование», Разрешённое использование образуемых частей земельных участков: «Обустройство кустовой площадки №5бис Кошинского лицензионного участка».

Инв. № подл.	Подпись и дата	Взам. инв. №							2-132-ПМТ	Лист
										12
			Изм.	Кодуч.	Лист	№док.	Подпись	Дата		

ГРАФИЧЕСКАЯ ЧАСТЬ

Основная часть

Инв. № подл.	Подпись и дата	Взам. инв. №							2-132-ПМТ	Лист
										13
			Изм.	Колуч.	Лист	№док.	Подпись	Дата		

Линия соединения 1


Трудовой с/с

Болдыревский с/с

[illegible]

	Границы планируемых элементов планировочной структуры
	Границы образуемых ЗУ, чзу
	Зона допустимого размещения зданий, строений, сооружений

Трудовой с/с

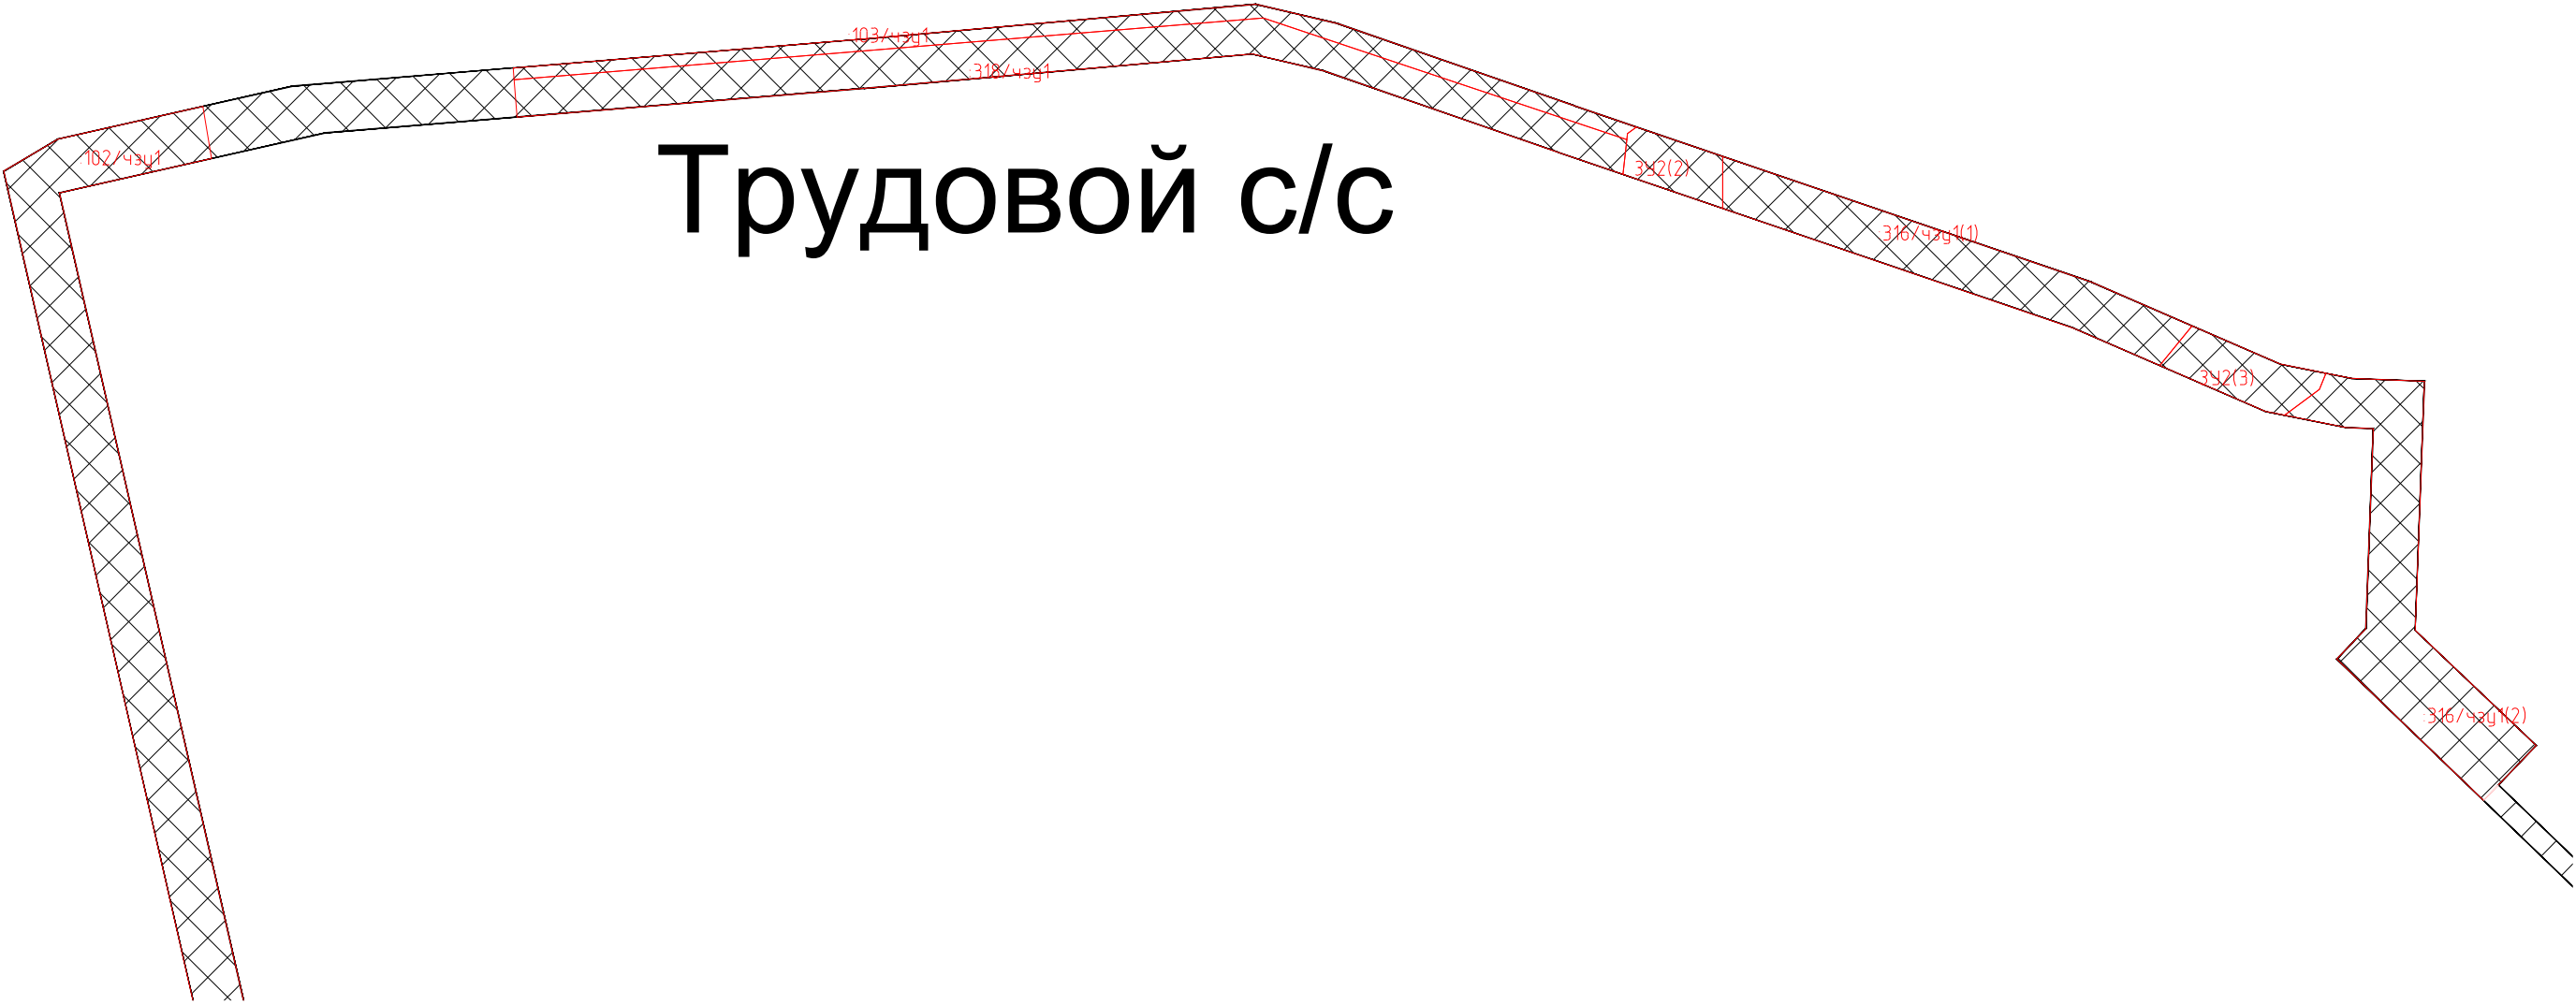


Линия соединения 1

Линия соединения 2

- Границы планируемых элементов планировочной структуры
- Границы образуемых ЗУ, чзп
- Зона допустимого размещения зданий, строений, сооружений

						2-132-ПМТ			
						Обустройство кустовой площадки №5бис Кошинского лицензионного участка			
						Чертёж межевания территории	стадия	лист	листов
							П	2	6
						М 1 : 4000	ООО "НАСТ-М"		

Линия соединения 2

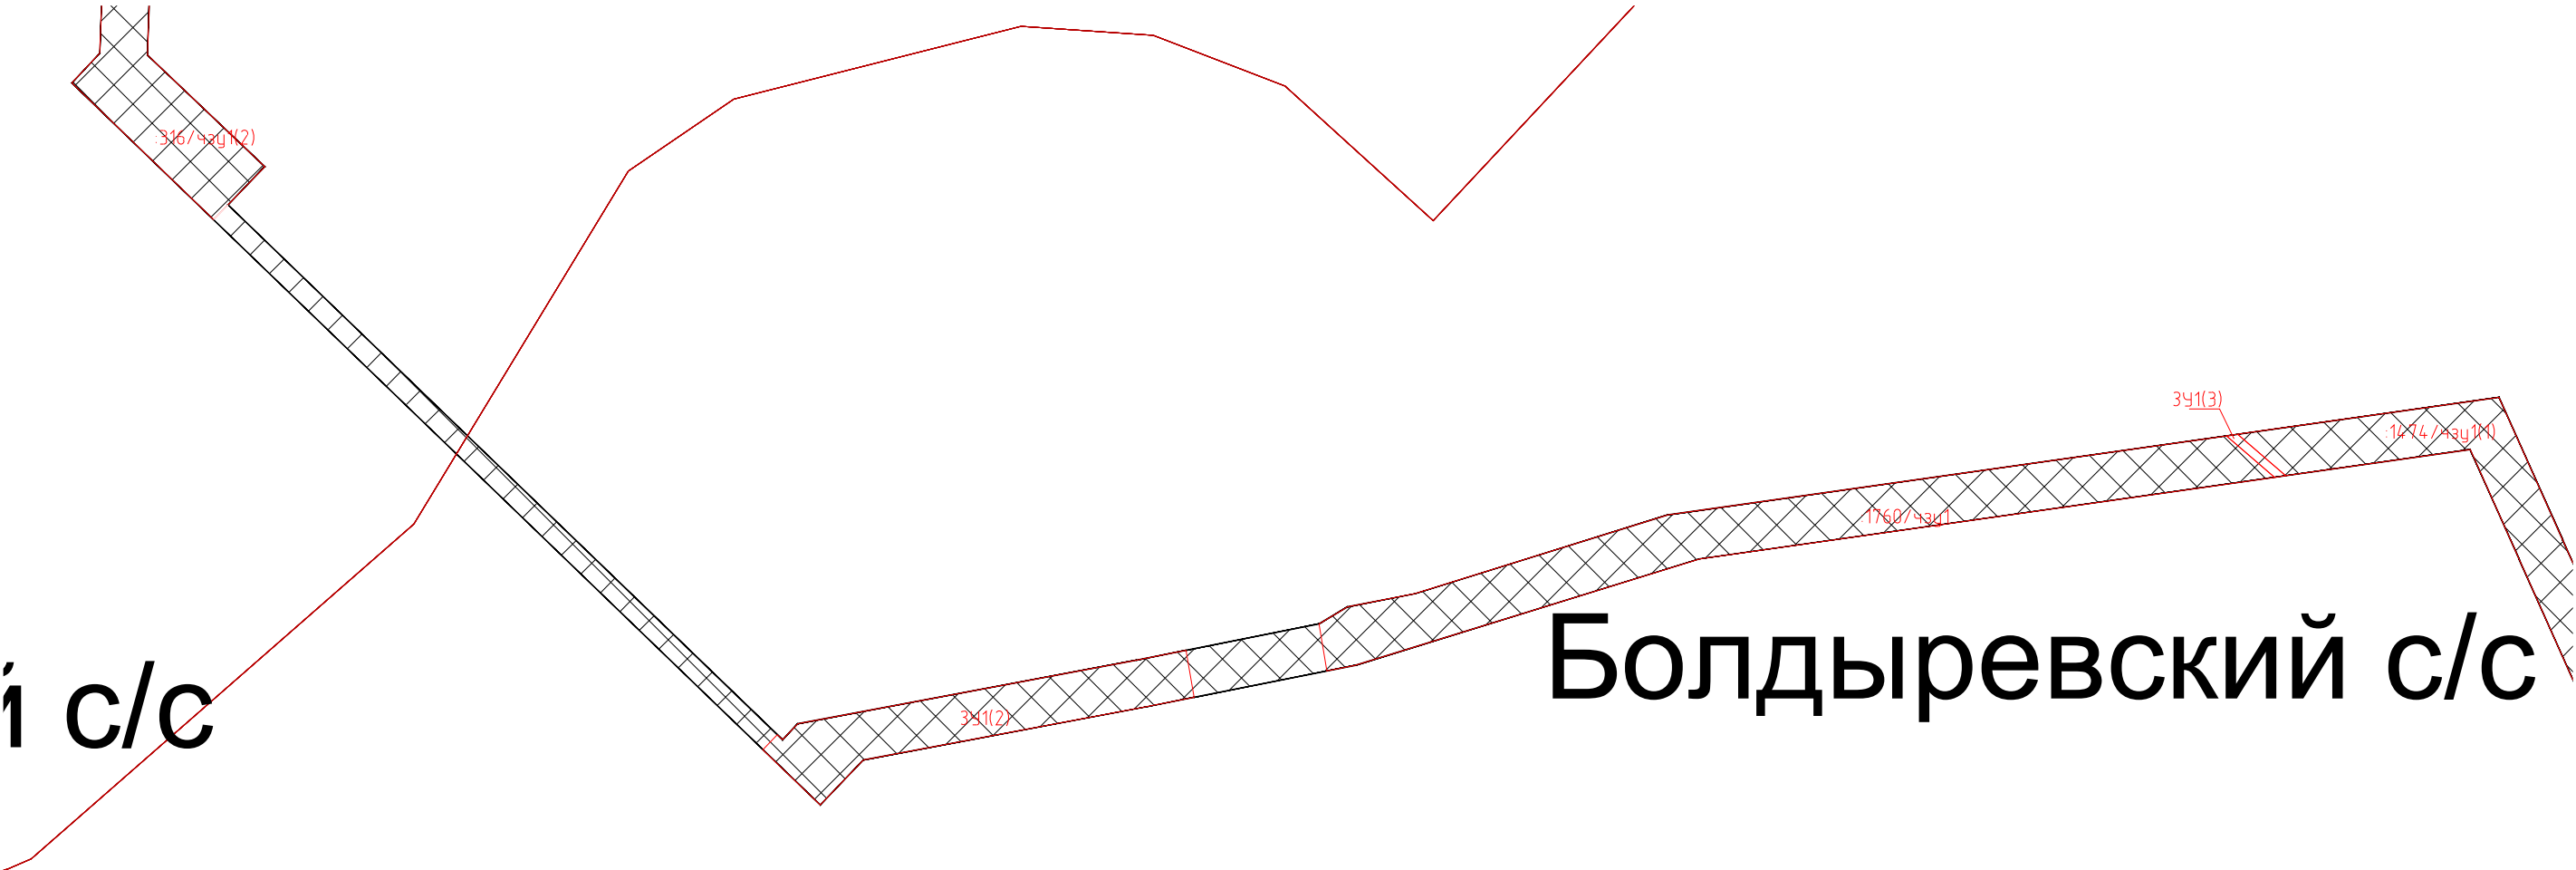

і с/с

Линия соединения 3

- Границы планируемых элементов планировочной структуры
- Границы образуемых ЗУ, чзз
- Зона допустимого размещения зданий, строений, сооружений

						2-132-ПМТ			
						Обустройство кустовой площадки №5бис Кошинского лицензионного участка			
			№ док	Подпись	Дата	Чертёж межевания территории	стадия	лист	листов
							П	3	6
		Уляшев				М 1 : 4000	ООО "НАСТ-М"		

341(5)

341(6)

~~:200/43y1(1)~~

Линия соединения 4

	Границы планируемых элементов планировочной структуры
	Границы образуемых ЗУ, чзз
	Зона допустимого размещения зданий, строений, сооружений

						2-132-ПМТ		
						Обустройство кустовой площадки №5дс Кошинского лицензионного участка		
			№ док	Подпись	Дата			
						Чертеж межевания территории	стадия	лист
							П	4
						М 1 : 4 000	ООО "НАСТ-М"	

Бородинский с/с

Линия соединения 4

Линия соединения 5

~~2270/434~~

2-132-ПМТ

Обустройство кустовой площадки №5дс Кошинского лицензионного участка

№ док	Подпись	Дата
-------	---------	------

Чертёж межевания территории

стадія	лист	листо́в
п	5	6

M 1: 4000

000 "HACT-M"


Уляшев	
--------	--

Границы планируемых элементов планировочной структуры

Границы образуемых ЗУ, чзу

Зона допустимого размещения зданий, строений, сооружений

Линия соединения 5

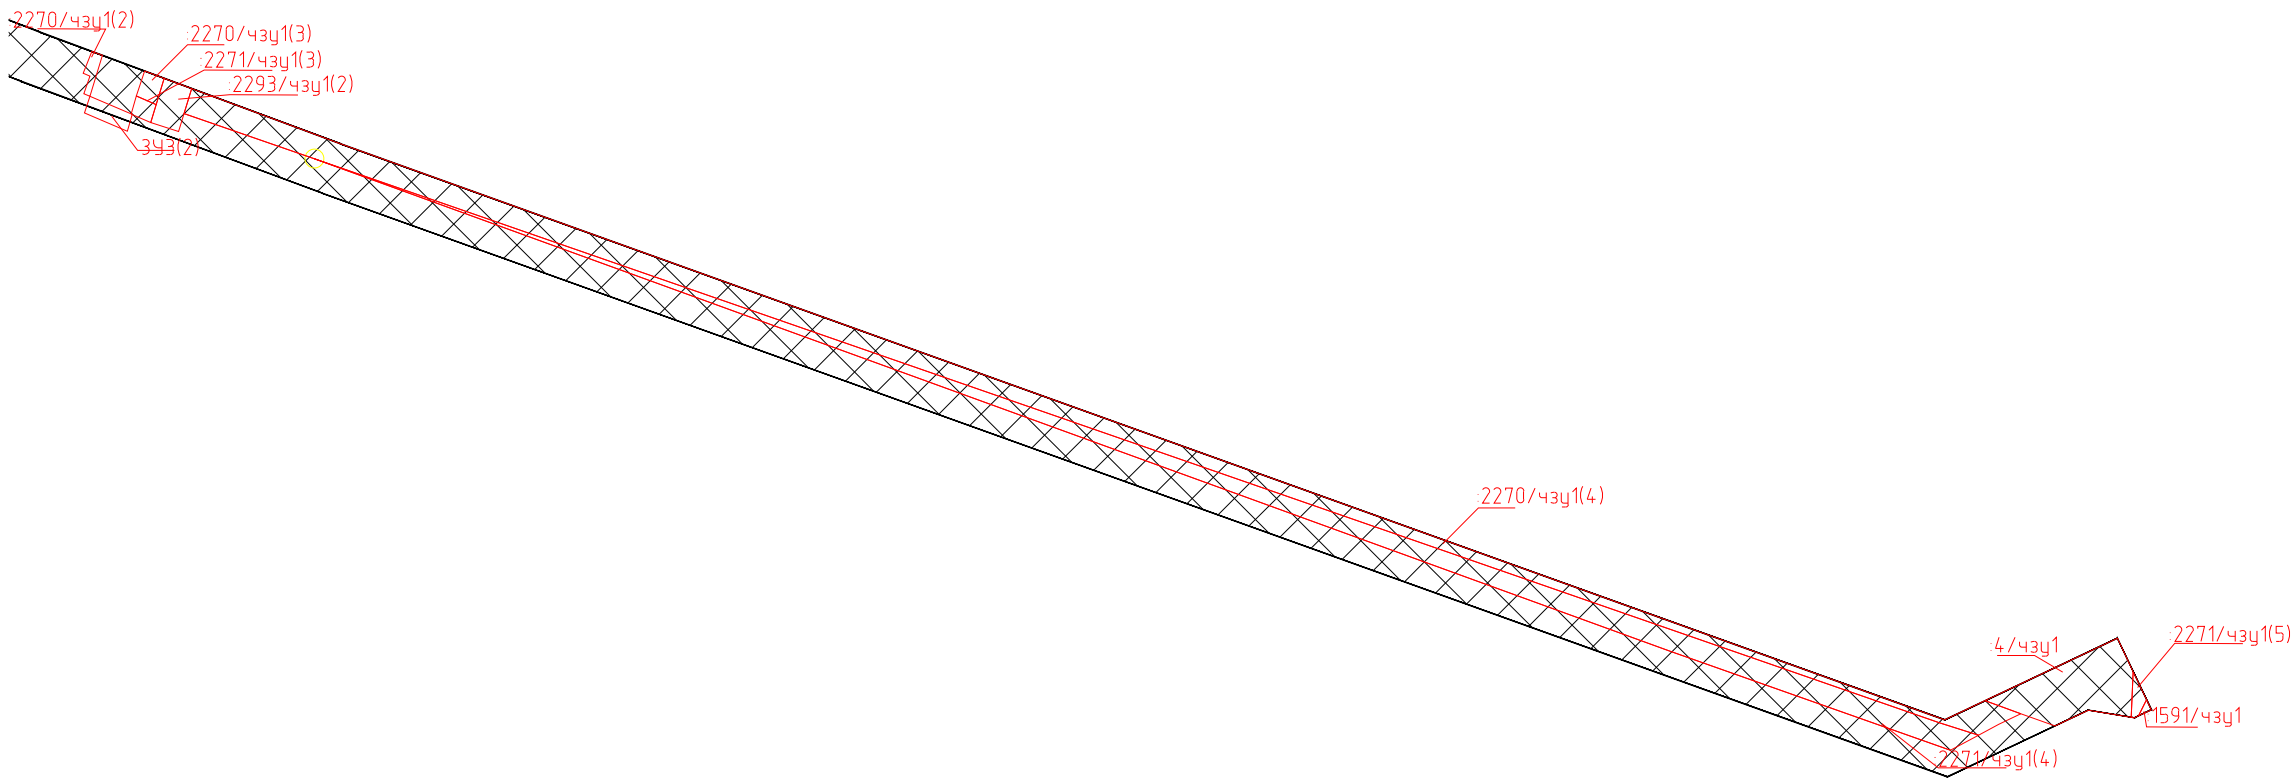

Бородинский с/с

- Границы планируемых элементов планировочной структуры
- Границы образуемых ЗУ, чзу
- Зона допустимого размещения зданий, строений, сооружений

						2-132-ПМТ			
						Обустройство кустовой площадки №5бис Кошинского лицензионного участка			
			№ док	Подпись	Дата	Чертеж межевания территории	стадия	лист	листов
							П	6	6
		Уляшев				М 1 : 4000	ООО "НАСТ-М"		