



Общество с ограниченной ответственностью «НАСТ-М»

Свидетельство о допуске к работам по подготовке проектной документации, которые оказывают влияние на безопасность объектов капитального строительства № 3049 от 18 апреля 2017 г.

Заказчик

ООО «Сладковско-Заречное»

**ОБУСТРОЙСТВО КУСТОВОЙ ПЛОЩАДКИ №5БИС
КОШИНСКОГО ЛИЦЕНЗИОННОГО УЧАСТКА**

Ташлинский муниципальный район

ПРОЕКТ ПЛАНИРОВКИ ТЕРРИТОРИИ

2-132-ППТ

Основная часть

Изн. № подл.	Подпись и дата	Взам. инв. №

Изм.	№ док.	Подп.	Дата



Общество с ограниченной ответственностью «НАСТ-М»

Свидетельство о допуске к работам по подготовке проектной документации, которые оказывают влияние на безопасность объектов капитального строительства № 3049 от 18 апреля 2017 г.

Заказчик

ООО «Сладковско-Заречное»

**ОБУСТРОЙСТВО КУСТОВОЙ ПЛОЩАДКИ №5БИС
КОШИНСКОГО ЛИЦЕНЗИОННОГО УЧАСТКА**

Ташлинский муниципальный район

ПРОЕКТ ПЛАНИРОВКИ ТЕРРИТОРИИ

2-132-ППТ

Основная часть

Директор

И.А. Татаринов


Главный инженер проекта

Д.Г. Верёвкин

Изм.	№ док.	Подп.	Дата


Изм. № подл.	
Подпись и дата	
Взам. инв. №	

Линия соединения 1

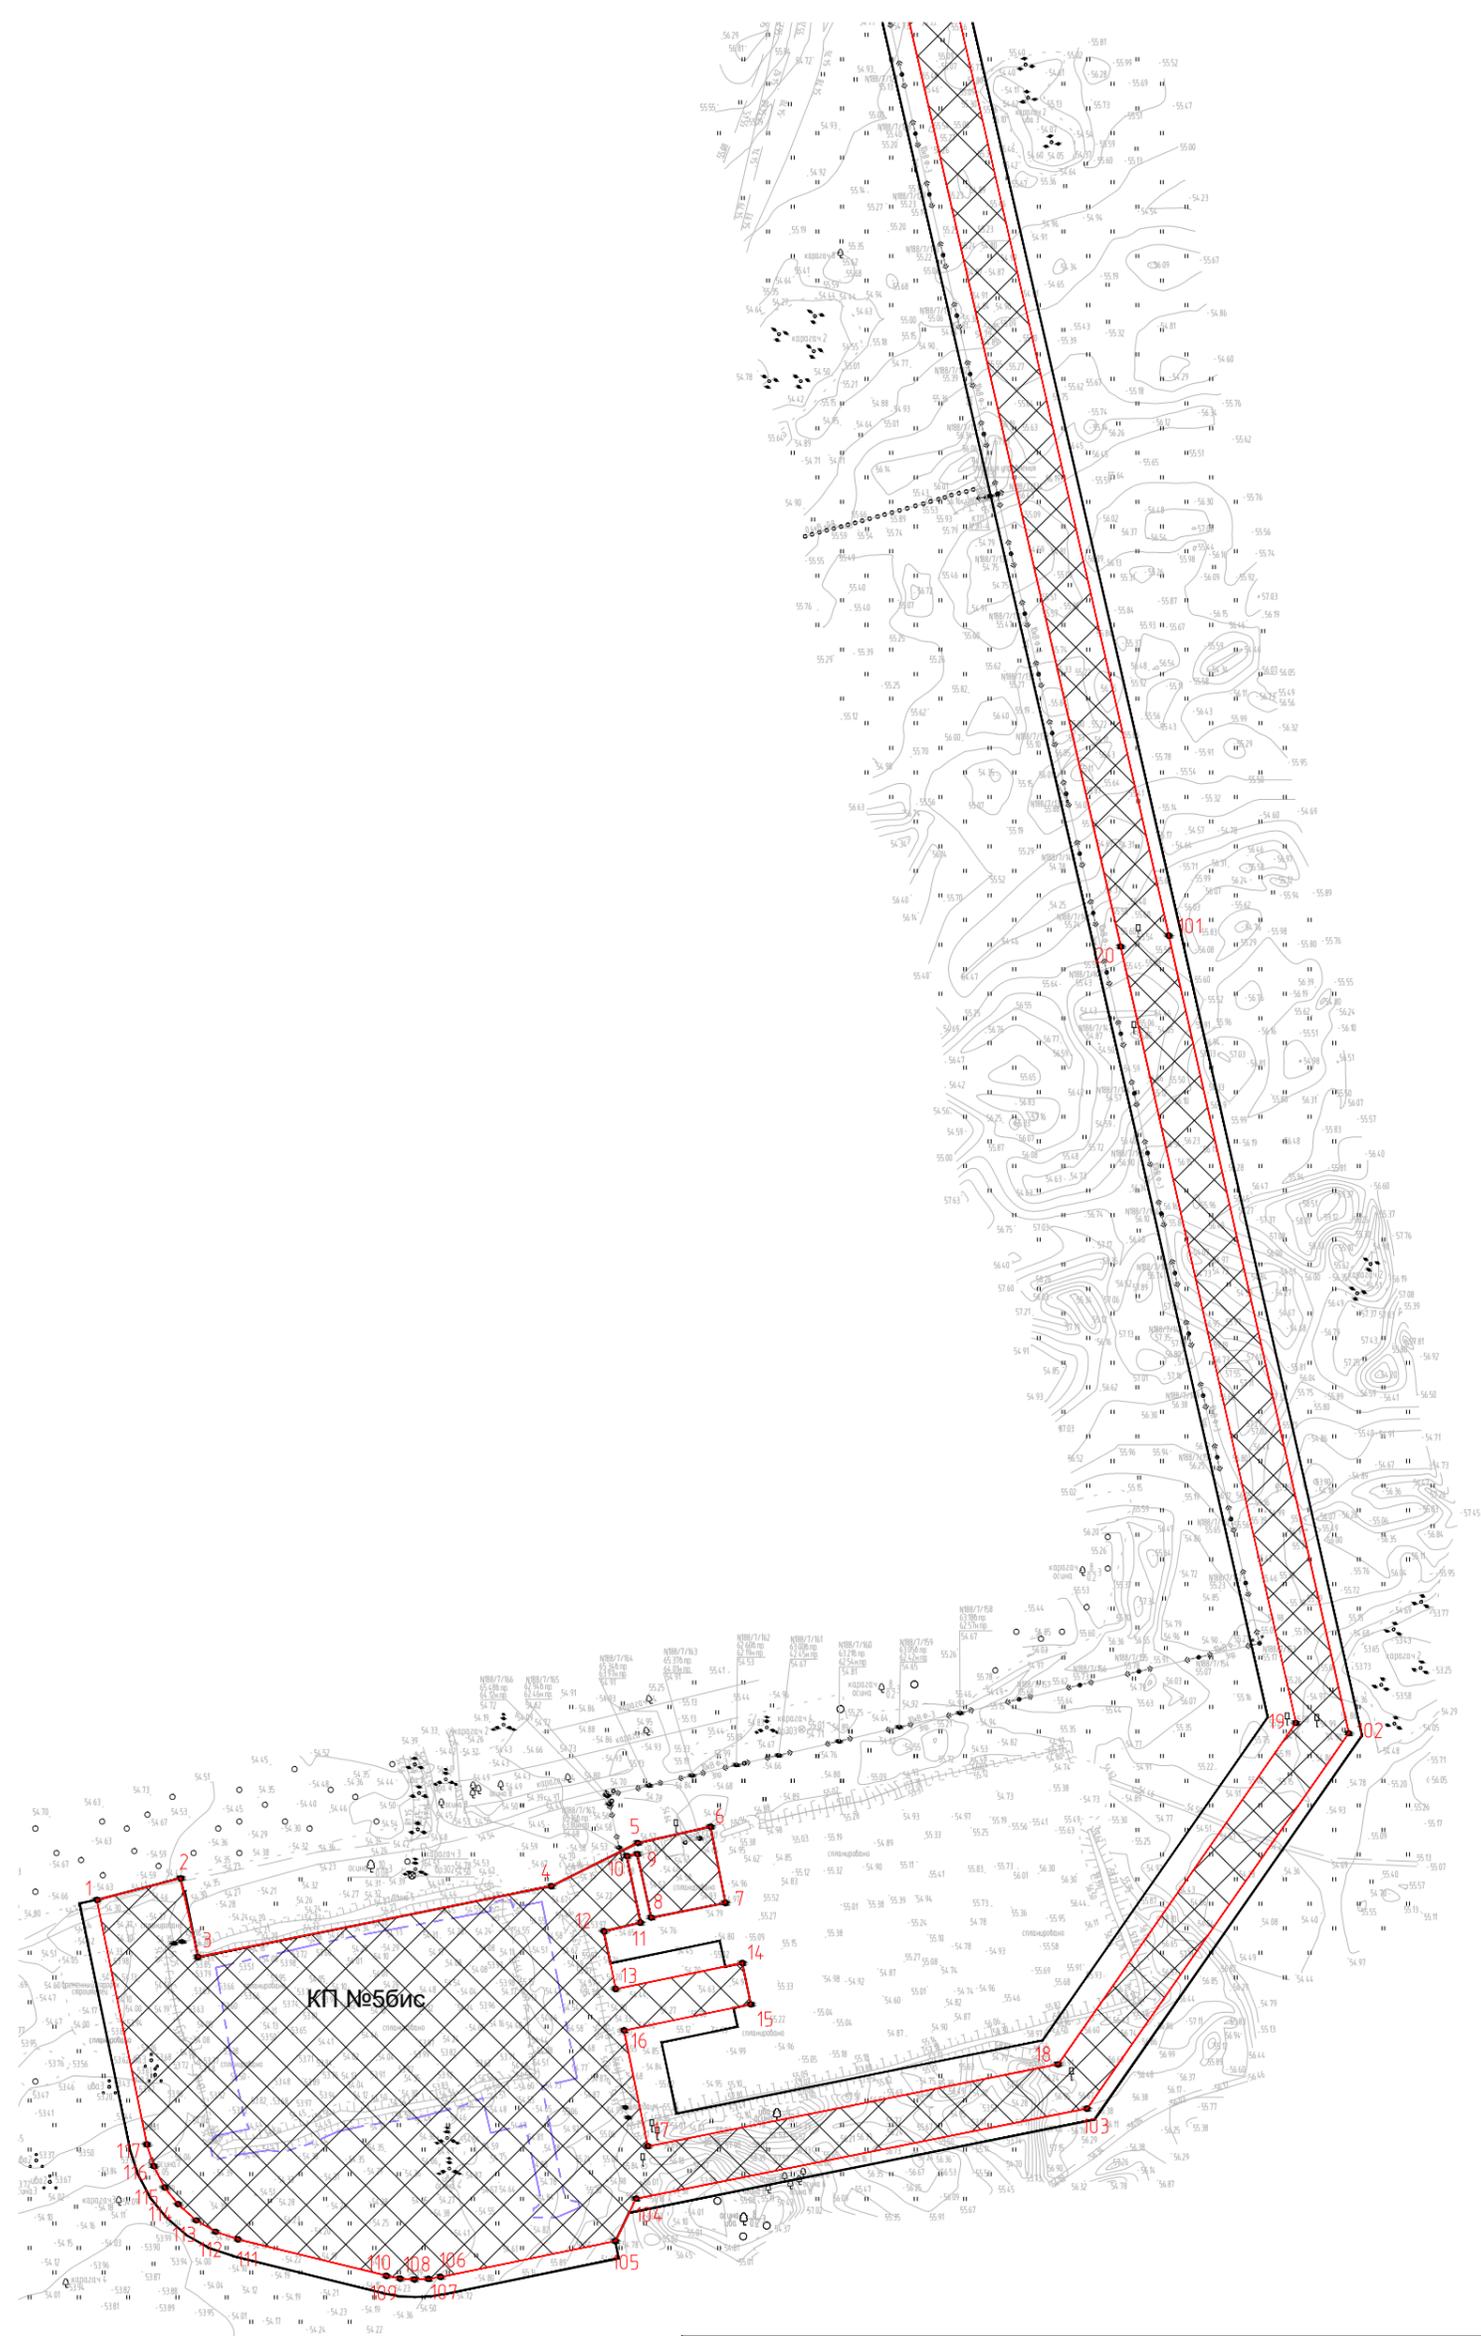

- Границы территории, в отношении которой осуществляется подготовка проекта планировки
- Границы зон планируемого размещения линейных объектов
- Границы благоустройства территории
- Зона планируемого размещения объектов капитального строительства

2-132-ППТ		
Обустройство кустовой площадки №5бис Кошинского лицензионного участка		
	№ док	Подпись
		Дата
Уляшев		
М 1 : 4000	Чертёж границ зон планируемого размещения линейных объектов	стадия
		лист
		листов
	П	1
		6
		ООО "НАСТ-М"

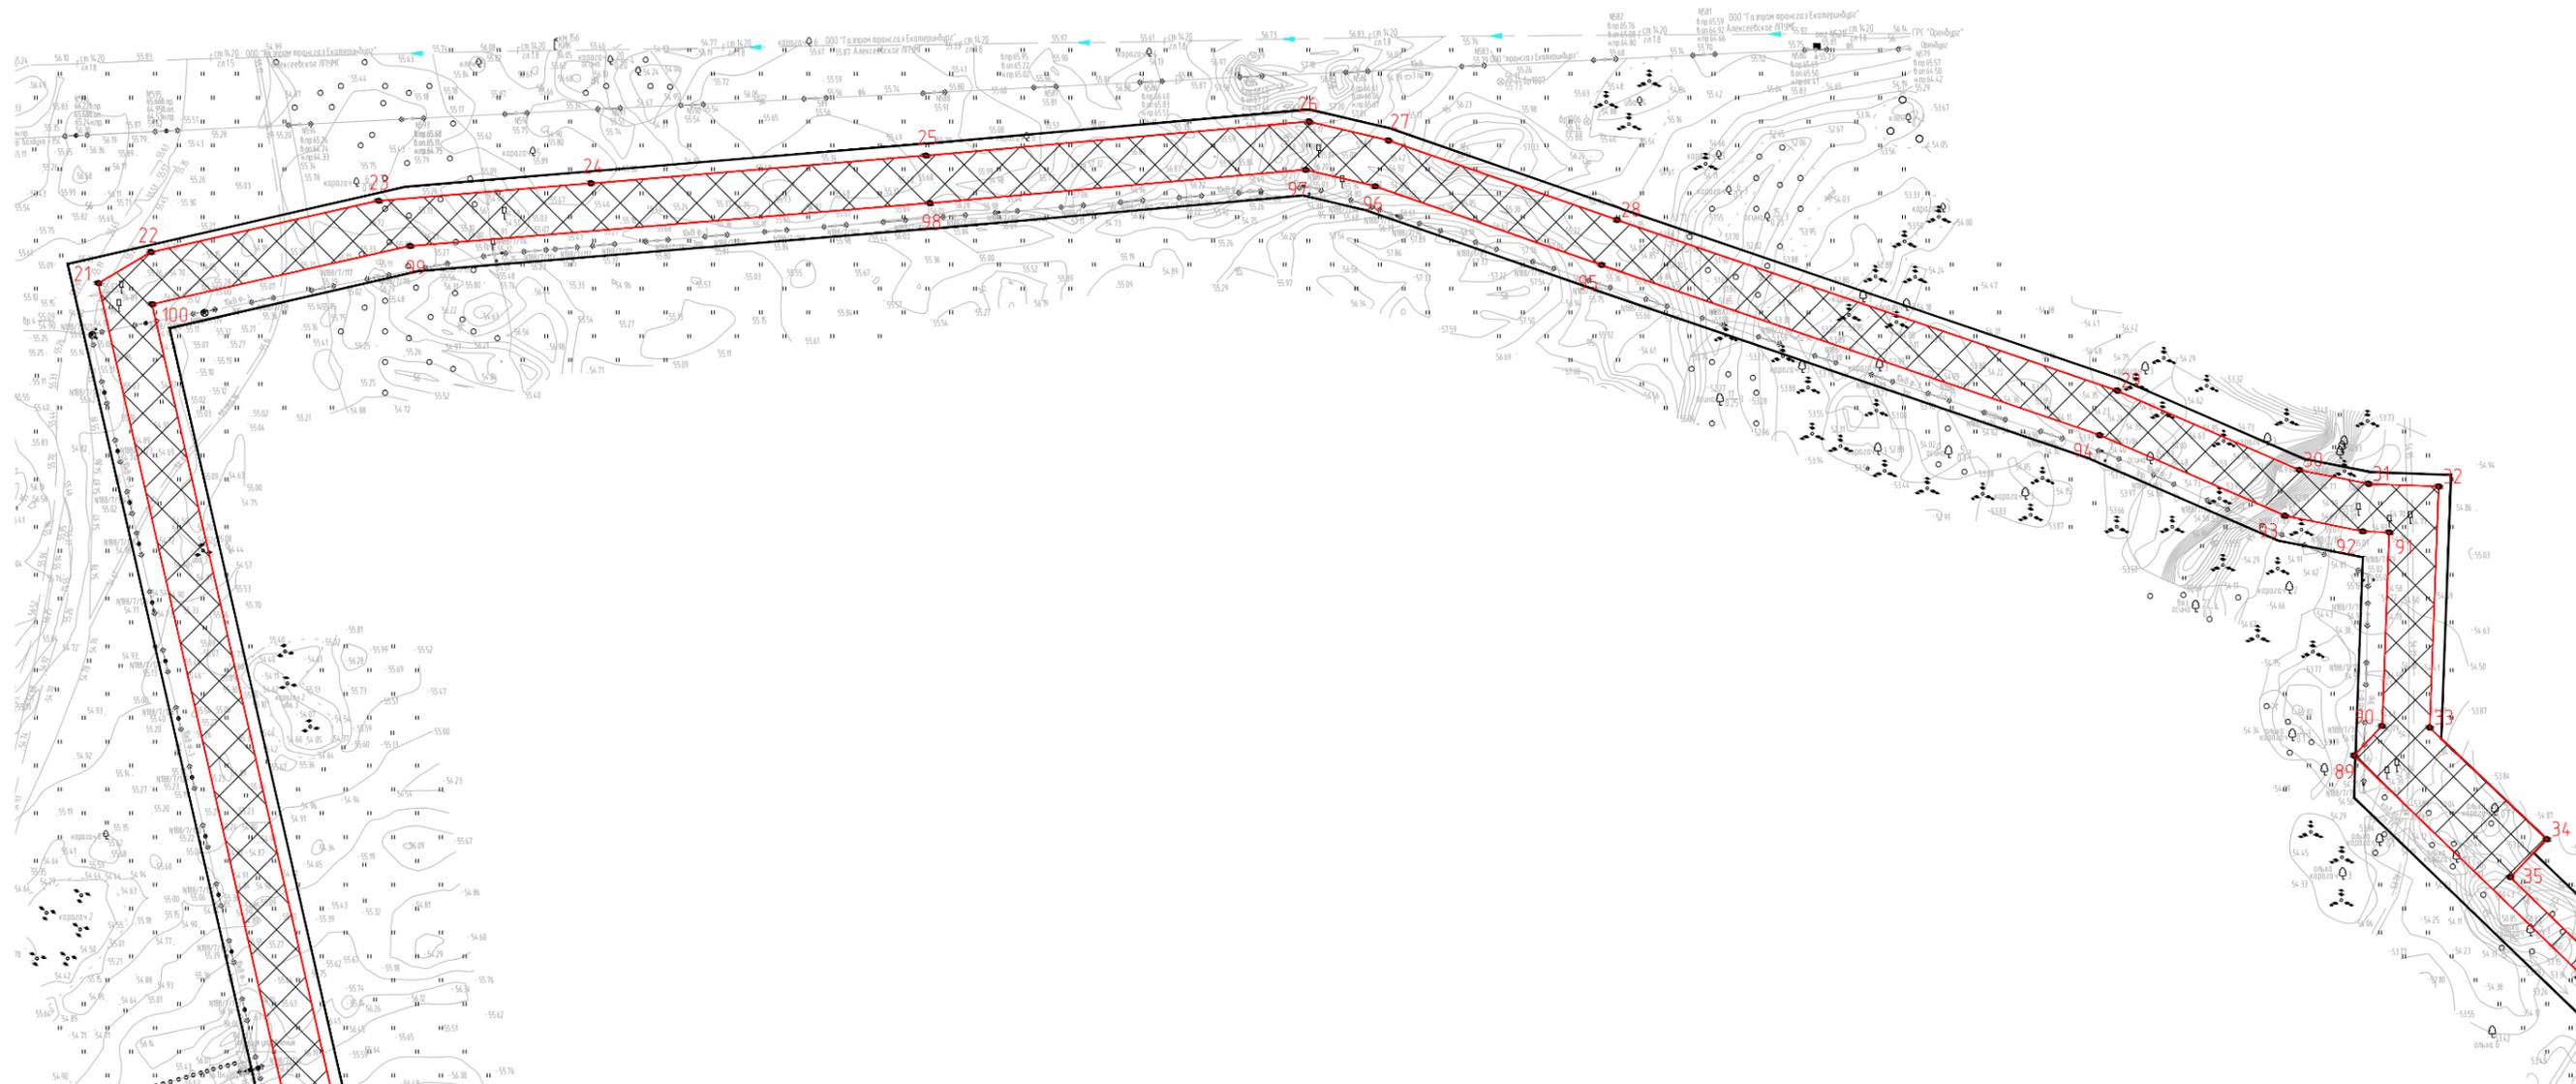

Линия соединения 1

Линия соединения 2


- Границы территории, в отношении которой осуществляется подготовка проекта планировки
- Границы зон планируемого размещения линейных объектов
- Границы благоустройства территории
- ▨ Зона планируемого размещения объектов капитального строительства

				2-132-ППТ			
				Обустройство кустовой площадки №5бис Кошинского лицензионного участка			
		№ док	Подпись	Дата	стадия	лист	листов
					П	2	6
				М 1 : 4000			
				ООО "НАСТ-М"			

Чертёж границ зон планируемого размещения линейных объектов

Чляшев


Линия соединения 2

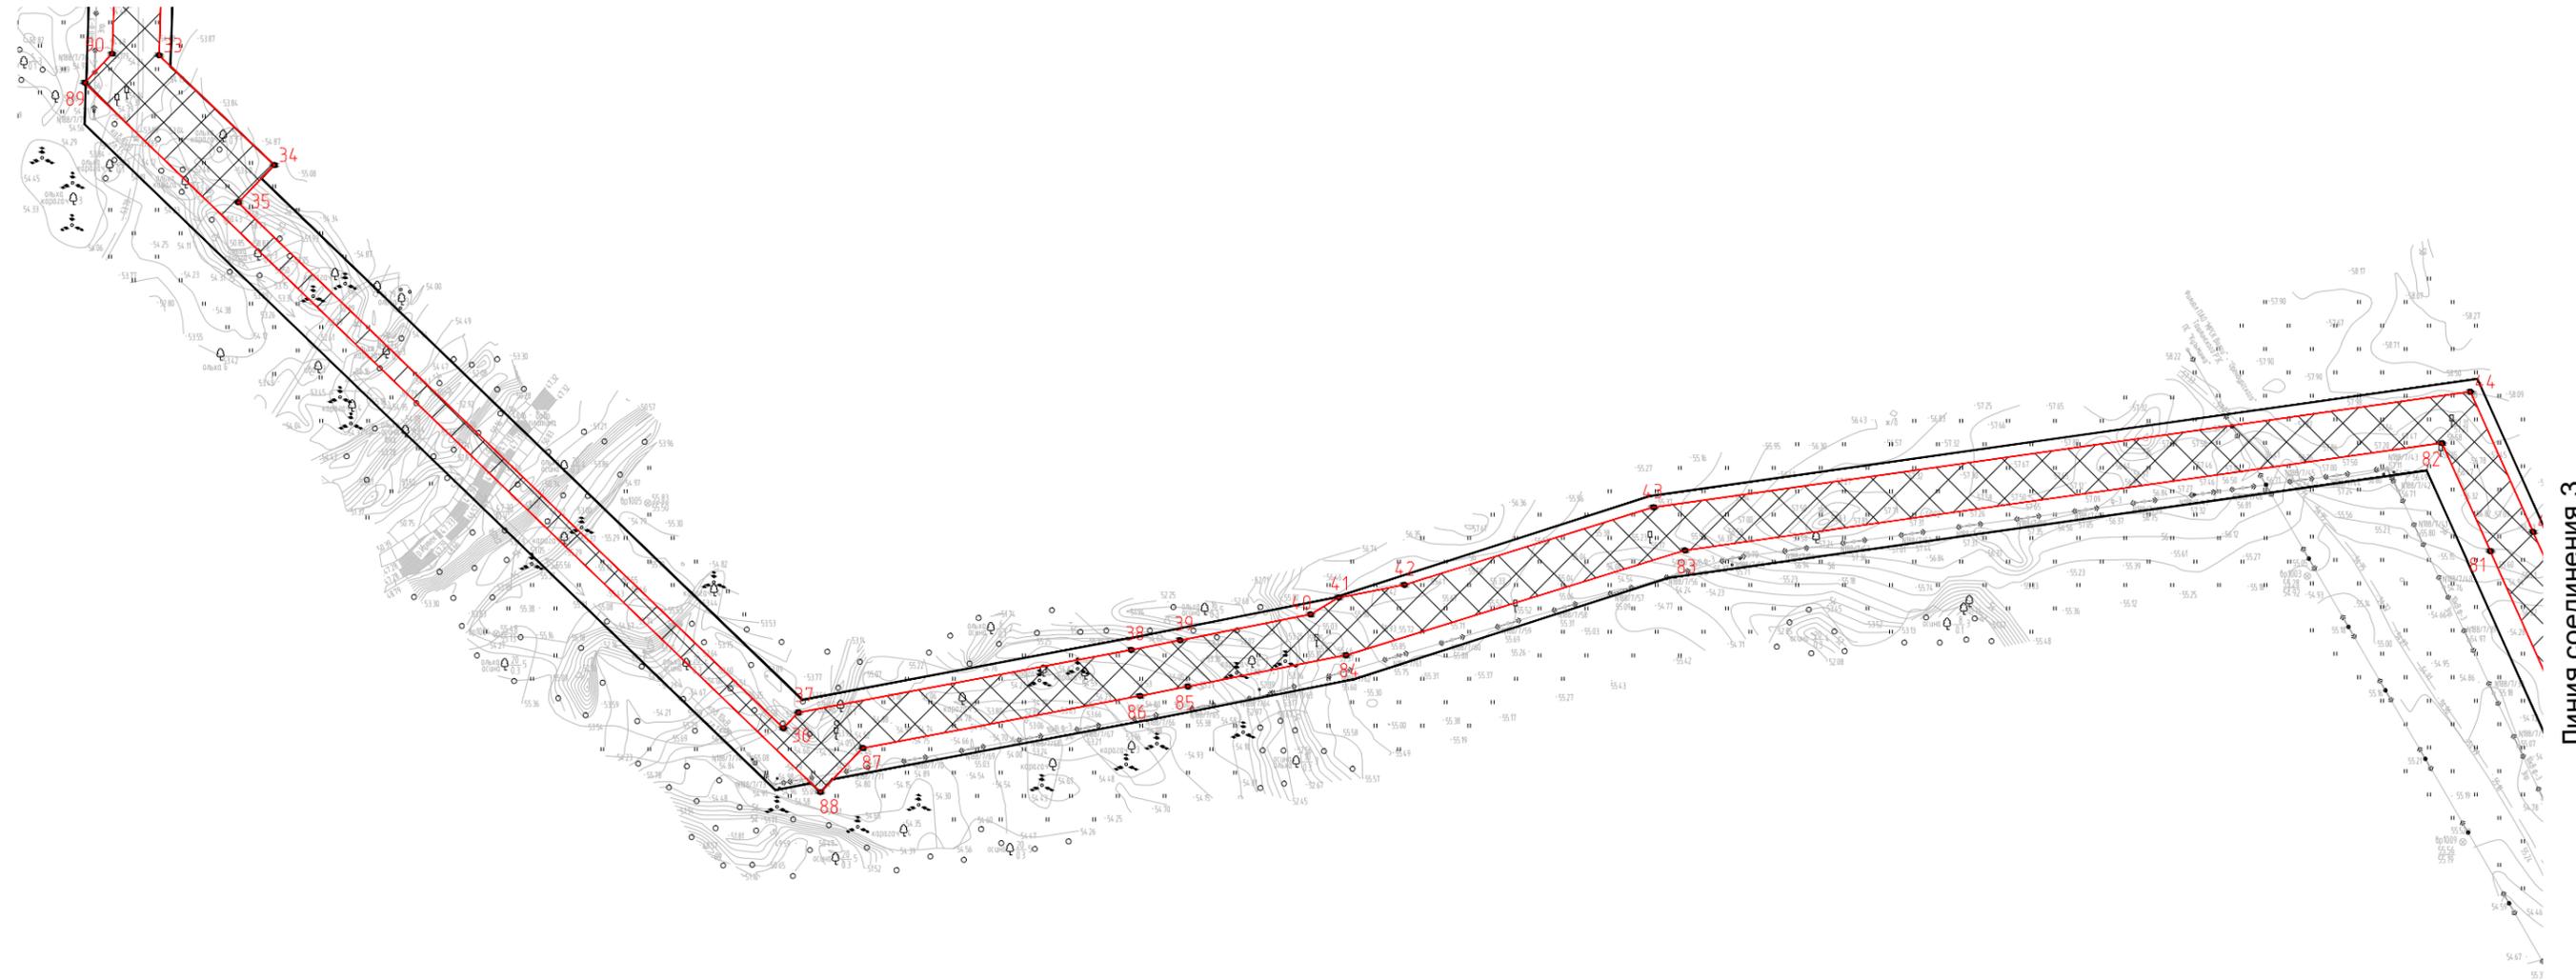

- Границы территории, в отношении которой осуществляется подготовка проекта планировки
- Границы зон планируемого размещения линейных объектов
- Границы благоустройства территории
- ▨ Зона планируемого размещения объектов капитального строительства

					2-132-ППТ			
					Обустройство кустовой площадки №5бис Кошинского лицензионного участка			
		№ док	Подпись	Дата	Чертёж границ зон планируемого размещения линейных объектов	стадия	лист	листов
						П	3	6
Уляшев					М 1 : 4000	ООО "НАСТ-М"		

Линия соединения 3

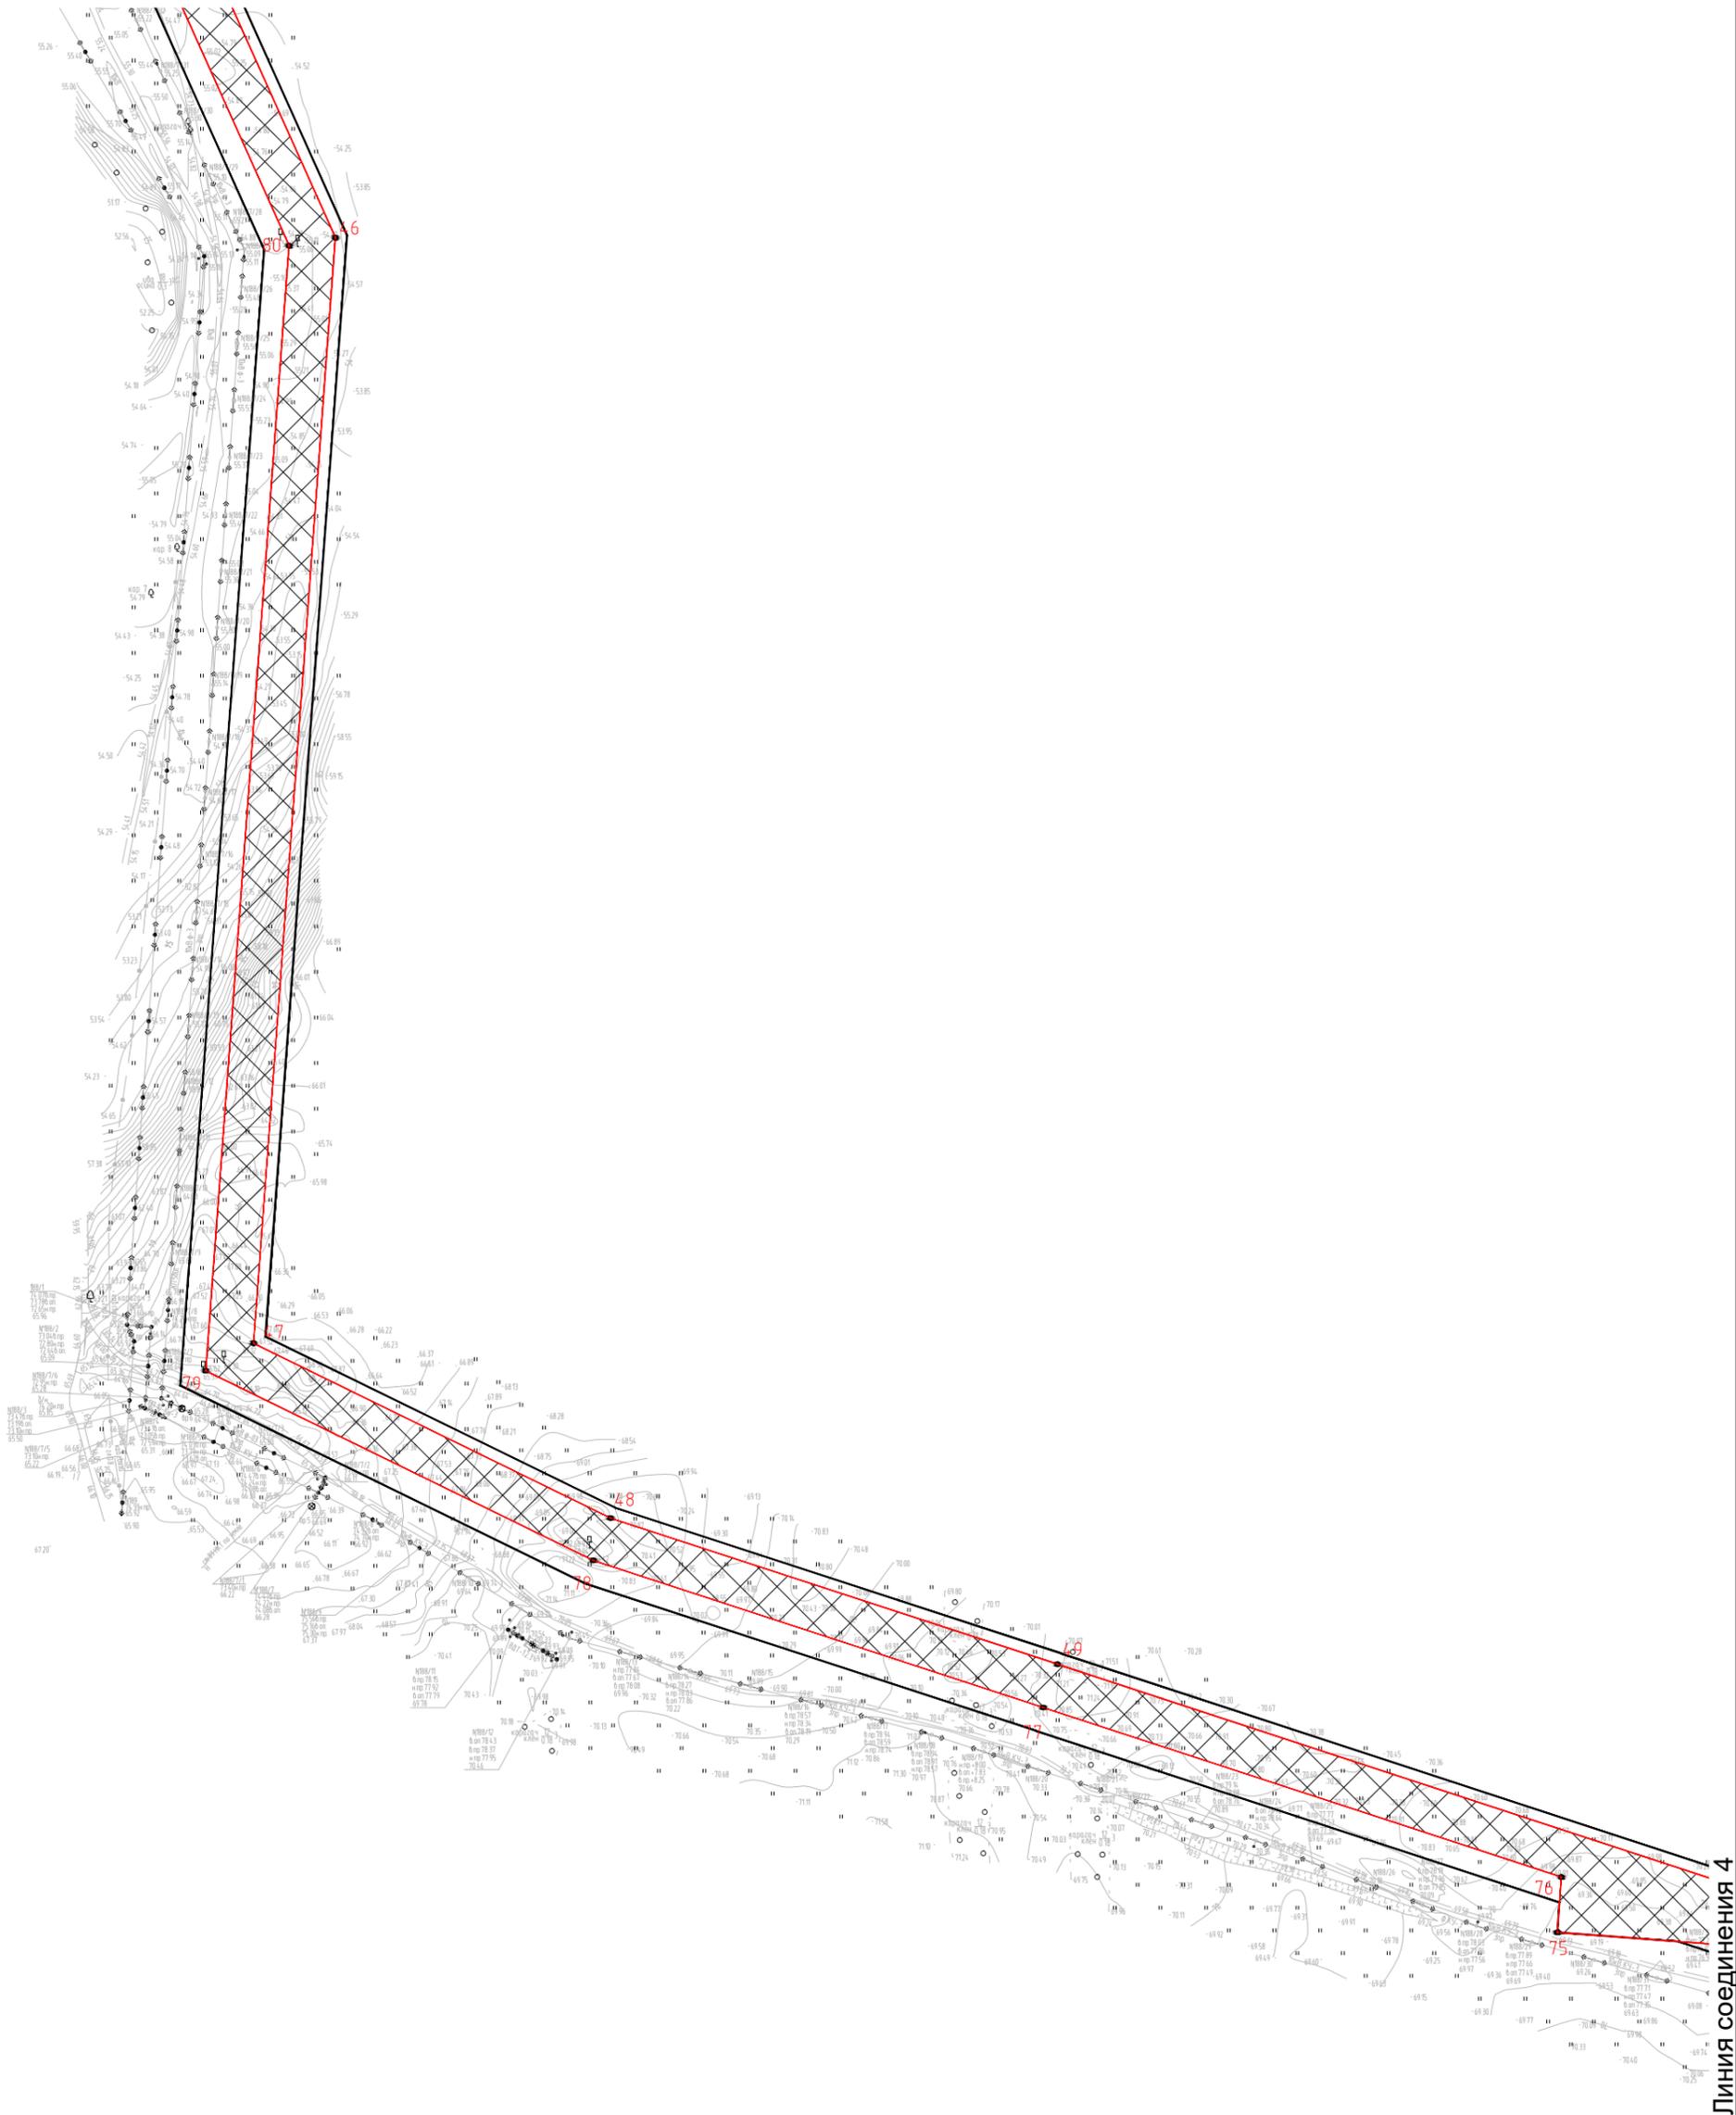


Линия соединения 4

- Границы территории, в отношении которой осуществляется подготовка проекта планировки
- Границы зон планируемого размещения линейных объектов
- Границы благоустройства территории
- ▨ Зона планируемого размещения объектов капитального строительства

				2-132-ППТ		
				Обустройство кустовой площадки №5бис Кошкинского лицензионного участка		
				Чертёж границ зон планируемого размещения линейных объектов		
				стадия	лист	листов
				П	4	6
				М 1 : 4 000		
				ООО "НАСТ-М"		
		№ док	Подпись	Дата		
			Уляшев			

Линия соединения 5

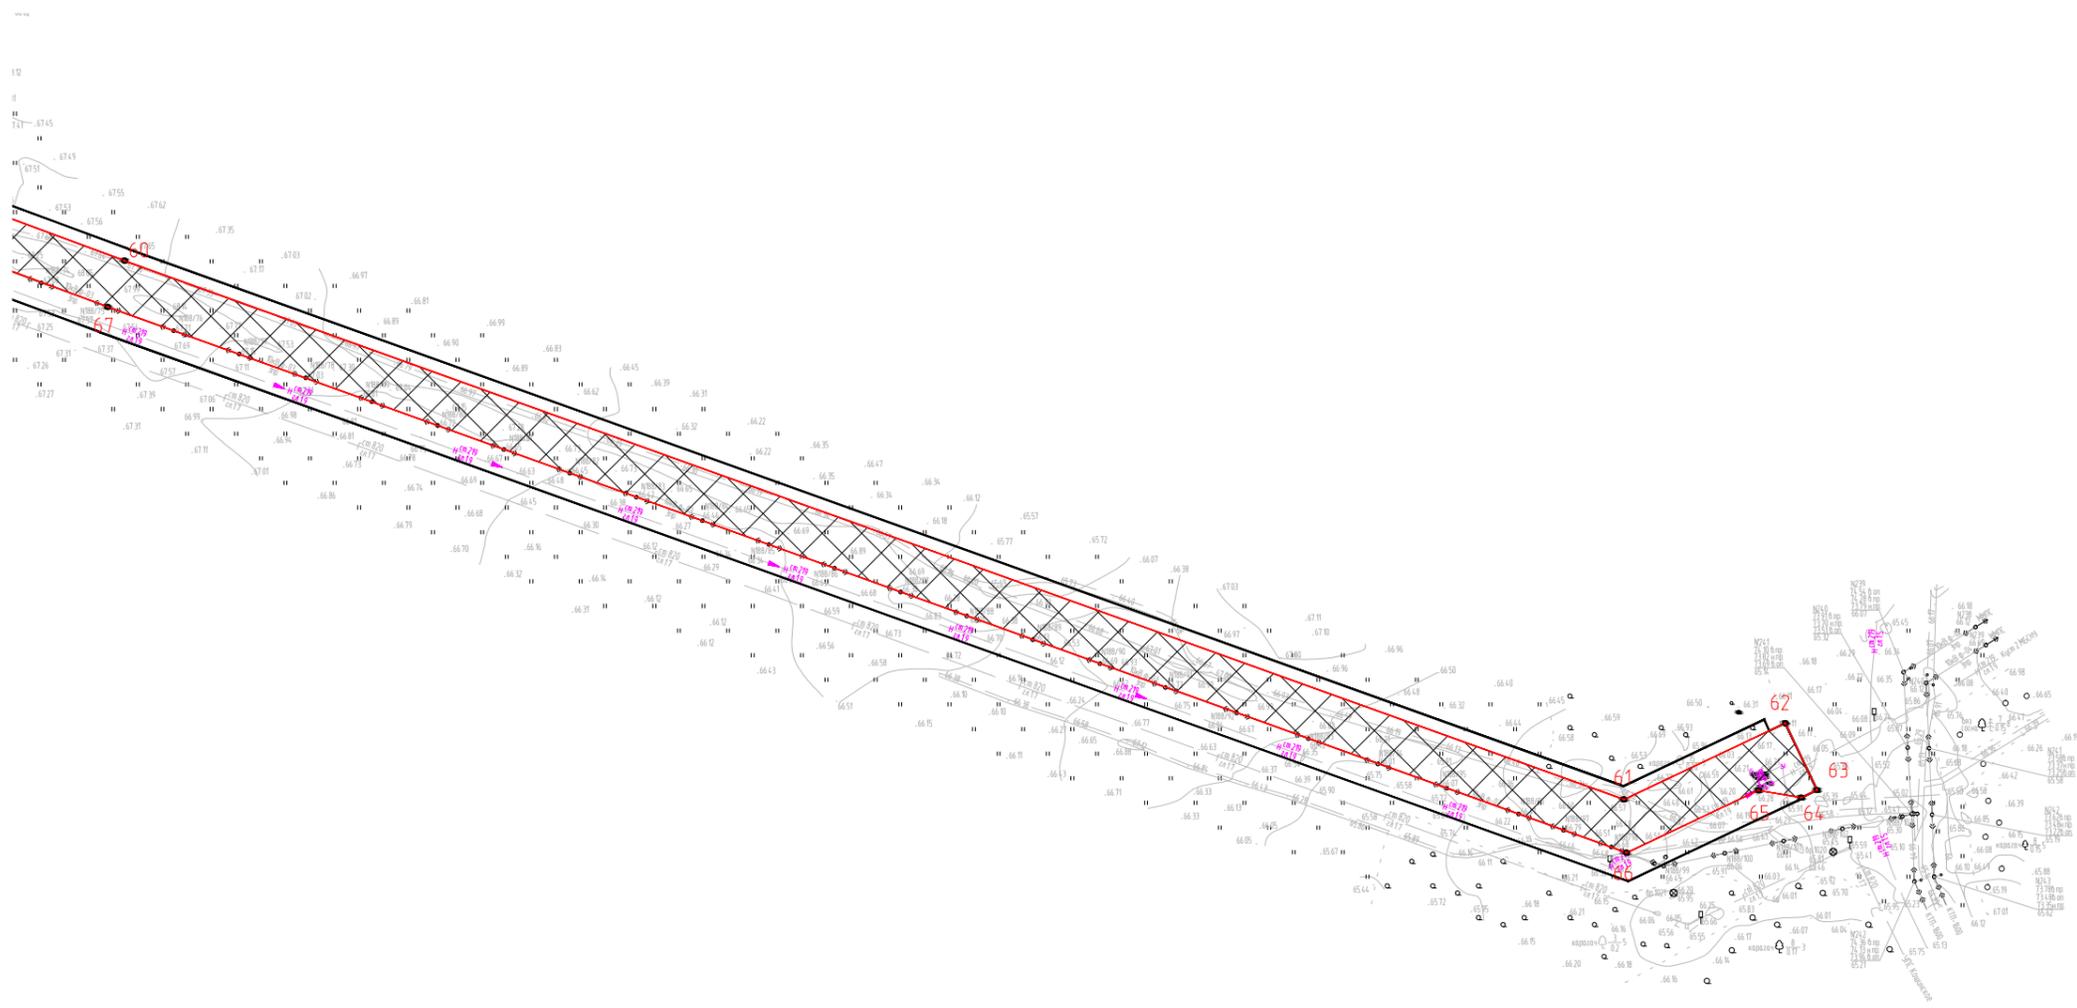

- Границы территории, в отношении которой осуществляется подготовка проекта планировки
- Границы зон планируемого размещения линейных объектов
- Границы благоустройства территории
- ▨ Зона планируемого размещения объектов капитального строительства

				2-132-ППТ				
				Обустройство кустовой площадки №5бис Кошинского лицензионного участка				
		№ док	Подпись	Дата	Чертёж границ зон планируемого размещения линейных объектов	стадия	лист	листов
						П	6	6
		Чляшев			М 1 : 4000	ООО "НАСТ-М"		

Раздел 2 Положение о размещении линейных объектов.

Инв. № подл.	Подпись и дата	Взам. инв. №					2-132-ППТ	Лист
								2
Изм.	Кодуч.	Лист	№ док.	Подпись	Дата			

1. Наименование, основные характеристики (категория, протяженность, проектная мощность, пропускная способность, грузонапряженность, интенсивность движения) и назначение планируемых для размещения линейных объектов.

Проектом решается вопрос обустройства кустовой площадки №5бис Кошинского лицензионного участка.

Выбор трасс коммуникаций проводился на основе оценки экономической целесообразности и экологической допустимости из нескольких вариантов.

Для снижения затрат на отвод земельных участков основным критерием выбора трассы является максимально возможное расположение проектируемого трубопровода и автодороги вблизи существующих и проектируемых площадок и в существующем коридоре коммуникаций, с минимальными нормативными разрывами от них и с минимально возможными пересечениями с действующими коммуникациями, автодорогами.

Наименование линейных объектов	Протяжённость, м	Характеристика объекта
Нефтегазосборный трубопровод от КП №5 Кош. л.у. до т.вр. в УЗА №1	9929,46	Стальные бесшовные горячедеформированных трубы повышенной коррозионной стойкости Ø325x8,0 мм по ТУ 1317-006.1-593377520-2003, материал - сталь 13ХФА с заводским наружным двухслойным полиэтиленовым покрытием усиленного типа по ГОСТ Р 51164-98
Нефтегазосборный трубопровод от КП №5бис Кош. л.у. до КП №5 Кош. л.у.	Технологический участок – 30 Промысловый участок – 61,69	Стальные бесшовные горячедеформированных трубы повышенной коррозионной стойкости Ø219x8,0 мм по ТУ 1317-006.1-593377520-2003, материал - сталь 13ХФА с заводским наружным двухслойным полиэтиленовым покрытием усиленного типа по ГОСТ Р 51164-98
Автодорога от т. пр. до КП №5бис	403	IV-н категория

Взам. инв. №	
Подпись и дата	
Инв. № подл.	

Изм.	Кодуч.	Лист	№док.	Подпись	Дата	2-132-ППТ	Лист
							3

2. Перечень субъектов Российской Федерации, перечень муниципальных районов, городских округов в составе субъектов Российской Федерации, перечень поселений, населенных пунктов, внутригородских территорий городов федерального значения, на территориях которых устанавливаются зоны планируемого размещения линейных объектов.

В административном отношении участок изысканий расположен в пределах Сладковско-Заречного месторождения на территории Бородинского, Болдыревского и Трудового сельсоветов, Ташлинского района в юго-западной части Оренбургской области.

Ташлинский район находится в юго-западной части Оренбургской области и граничит с Первомайским, Сорочинским, Новосергиевским, Илекским и Тоцким районами, а по реке Урал с Казахстаном.

Транспортная сеть развита и представлена автомобильными дорогами «Илек–Ташла–Соболево», «Подъезд к с. Иртек», другими дорогами местного значения, а также грунтовыми дорогами. Проезд возможен в любое время года.

Ближайшие населенные пункты к участку работ – Иртек, Бородинск, Болдырево.

Объект расположен в границах кадастровых кварталов 56:31:0307015, 56:31:1406027, 56:31:0307014, 56:31:0307021, 56:31:0706006, 56:31:0706007.

Изм.	Кодуч.	Лист	№ док.	Подпись	Дата

3. Перечень координат характерных точек границ зон планируемого размещения линейных объектов.

Координаты поворотных точек (система координат МСК-56)

Номер поворотной точки	Координаты	
	X	Y
1	408775,37	1343416,97
2	408787,67	1343464,64
3	408742,81	1343474,42
4	408783,16	1343675,5
5	408807,76	1343724,64
6	408817,06	1343766,09
7	408773,59	1343774,5
8	408765,24	1343732,21
9	408801,5	1343724,39
10	408800,34	1343718,45
11	408762,4	1343726,21
12	408757,5	1343705,36
13	408724,65	1343712,07
14	408739,37	1343784,16
15	408715,84	1343788,96
16	408701,11	1343716,88
17	408635,15	1343730,35
18	408681,77	1343963,65
19	408876,06	1344099,06
20	409318,05	1343999,44
21	410036,34	1343835,41
22	410054,63	1343866,46
23	410084,68	1344000,14
24	410094,96	1344124,93
25	410111,2	1344321,95
26	410131,14	1344547,26
27	410120,1	1344593,9
28	410073,45	1344728,18
29	409973,24	1345022,12
30	409926,7	1345129,13
31	409918,52	1345169,82
32	409916,97	1345211,23
33	409775,44	1345205,92
34	409709,91	1345274,82
35	409687,6	1345253,24
36	409373,67	1345578,98
37	409383,12	1345587,9
38	409420,41	1345786,74

59	407614,97	1349119,34
60	407555,58	1349279,24
61	407249,16	1350132,75
62	407292,56	1350224,71
63	407254,49	1350242,68
64	407250,22	1350233,64
65	407254,33	1350209,31
66	407218,88	1350134,21
67	407529,28	1349269,63
68	407588,78	1349109,42
69	407768,05	1348644,99
70	407901,52	1348197,67
71	407835,07	1348079,57
72	407940,75	1348019
73	407985,88	1347993,12
74	407997,68	1347986,36
75	408029,95	1347562,41
76	408063,98	1347564,95
77	408168,1	1347246,85
78	408258,53	1346970,59
79	408375,09	1346732,69
80	409066,29	1346783,83
81	409479,45	1346598,98
82	409543,91	1346570,14
83	409479,85	1346117,68
84	409417,29	1345915,22
85	409398,59	1345820,7
86	409392,92	1345792,04
87	409361,86	1345626,43
88	409335,5	1345601,03
89	409759,11	1345161,47
90	409776,38	1345177,93
91	409890,03	1345182,2
92	409890,62	1345166,52
93	409899,84	1345120,69
94	409947,1	1345012
95	410046,97	1344719,07
96	410093,18	1344586,06

Изм. № подл.	Подпись и дата	Взам. инв. №

Изм.	Кодуч.	Лист	№ док.	Подпись	Дата	2-132-ППТ

Лист
5

39	409426,2	1345815,96
40	409441,62	1345893,96
41	409451,73	1345910,82
42	409459,28	1345950,1
43	409505,64	1346099
44	409574,58	1346587,09
45	409490,88	1346624,54
46	409071,27	1346812,28
47	408391,9	1346762,01
48	408284,53	1346981,15
49	408194,71	1347255,56
50	408043,29	1347716,8
51	408036,8	1347811,82
52	408023,81	1348002,16
53	408021,22	1348039,33
54	407968,03	1348035,63
55	407954,67	1348043,29
56	407873,1	1348090,05
57	407931,74	1348194,3
58	407794,57	1348654,05

97	410102,85	1344545,21
98	410083,3	1344324,33
99	410058,12	1344018,81
100	410024,01	1343867,05
101	409324,24	1344026,75
102	408870,18	1344129,09
103	408656,52	1343980,18
104	408605,27	1343723,7
105	408581,06	1343711,86
106	408560,75	1343612,45
107	408559,61	1343605,61
108	408559,28	1343597,68
109	408559,78	1343589,49
110	408561,36	1343581,7
111	408582,16	1343497,26
112	408586,48	1343484,49
113	408592,92	1343473,51
114	408602,06	1343463,25
115	408611,6	1343455,55
116	408623,76	1343449,31
117	408636,12	1343445,42

Взам. инв. №	
Подпись и дата	
Инв. № подл.	

Изм.	Кодуч.	Лист	№ док.	Подпись	Дата

2-132-ППТ

Лист

6

4. Перечень координат характерных точек границ зон планируемого размещения линейных объектов, подлежащих переносу (переустройству) из зон планируемого размещения линейных объектов

Зоны планируемого размещения линейных объектов, подлежащие переносу (переустройству) из зон планируемого размещения линейных объектов отсутствуют, чертёж границ зон планируемого размещения линейных объектов, подлежащих переносу (переустройству) из зон планируемого размещения линейных объектов не разрабатывался.

Инв. № подл.	Подпись и дата	Взам. инв. №					2-132-ППТ	Лист
								7
Изм.	Кодуч.	Лист	№ док.	Подпись	Дата			

также на силуэт застройки исторического поселения отсутствуют в связи с отсутствием в границах объекта проектирования исторического поселения

Инв. № подл.	Подпись и дата	Взам. инв. №					2-132-ППТ	Лист
								9
Изм.	Кодуч.	Лист	№док.	Подпись	Дата			

6. Информация о необходимости осуществления мероприятий по защите сохраняемых объектов капитального строительства (здание, строение, сооружение, объекты, строительство которых не завершено), существующих и строящихся на момент подготовки проекта планировки территории, а также объектов капитального строительства, планируемых к строительству в соответствии с ранее утвержденной документацией по планировке территории, от возможного негативного воздействия в связи с размещением линейных объектов.

Необходимость осуществления мероприятий по защите сохраняемых объектов капитального строительства (здание, строение, сооружение, объекты, строительство которых не завершено), существующих и строящихся на момент подготовки проекта планировки территории, а также объектов капитального строительства, планируемых к строительству в соответствии с ранее утверждённой документацией по планировке территории, от возможного негативного воздействия в связи с размещением линейных объектов указывается (при наличии) в проектной документации на строительство объекта согласно постановления 87 от 16.02.2008.

Изм. № подл.	Подпись и дата	Взам. инв. №

Изм.	Кодуч.	Лист	№ док.	Подпись	Дата	2-132-ППТ	Лист
							10

7. Информация о необходимости осуществления мероприятий по сохранению объектов культурного наследия от возможного негативного воздействия в связи с размещением линейных объектов.

В границах проектируемого объекта отсутствуют объекты культурного наследия, включённые в единый реестр объектов культурного наследия (памятников истории и культуры) народов Российской Федерации, выявленных объектов культурного наследия, а также объектов, обладающих признаками объектов культурного наследия.

Историко-культурная экспертиза, проведённая на земельном участке, подлежащем воздействию земляных, строительных, хозяйственных и иных работ не выявила объектов культурного наследия, а также объектов, обладающих признаками объектов культурного наследия.

Мероприятия по сохранению объектов культурного наследия от возможного негативного воздействия в связи с размещением линейных объектов не запланированы.

Изм.	Кодуч.	Лист	№ док.	Подпись	Дата
Изм.	Кодуч.	Лист	№ док.	Подпись	Дата

Изм.	Кодуч.	Лист	№ док.	Подпись	Дата	2-132-ППТ	Лист

своевременный ремонт оборудования в процессе эксплуатации, периодическое испытание на прочность и герметичность;
 предусмотренное проектной документацией заводское оборудование имеют сертификаты соответствия требованиям промышленной безопасности.

Изм. № подл.	Подпись и дата	Взам. инв. №

Изм.	Кодуч.	Лист	№ док.	Подпись	Дата	2-132-ППТ

Лист
13

