



Общество с ограниченной ответственностью «НАСТ-М»

Свидетельство о допуске к работам по подготовке проектной документации, которые оказывают влияние на безопасность объектов капитального строительства № 3049 от 18 апреля 2017 г.

ООО «Сладковско-Заречное»

ОБУСТРОЙСТВО КУСТОВОЙ ПЛОЩАДКИ №5БИС КОШИНСКОГО ЛИЦЕНЗИОННОГО УЧАСТКА

Ташлинский район

ПРОЕКТ ПЛАНИРОВКИ ТЕРРИТОРИИ

2-132-ППТ

Материалы по обоснованию

Изм.	№ док.	Подп.	Дата

Взам. инв. №	
Подпись и дата	
Инв. № подл.	



Общество с ограниченной ответственностью «НАСТ-М»

Свидетельство о допуске к работам по подготовке проектной документации, которые оказывают влияние на безопасность объектов капитального строительства № 3049 от 18 апреля 2017 г.

ООО «Сладковско-Заречное»

ОБУСТРОЙСТВО КУСТОВОЙ ПЛОЩАДКИ №5БИС КОШИНСКОГО ЛИЦЕНЗИОННОГО УЧАСТКА

Ташлинский район

ПРОЕКТ ПЛАНИРОВКИ ТЕРРИТОРИИ

2-132-ППТ

Материалы по обоснованию

Директор

И.А. Татаринов

Главный инженер проекта

Д.Г. Верёвкин

Взам. инв. №	
Подпись и дата	
Инв. № подл.	

Изм.	№ док.	Подп.	Дата

Содержание

Раздел 3 «Материалы по обоснованию проекта планировки территории. Графическая часть»	3
Раздел 4 «Материалы по обоснованию проекта планировки территории. Пояснительная записка»	4
Описание природно-климатических условий территории, в отношении которой разрабатывается проект планировки территории	5
Обоснование определения границ зон планируемого размещения линейных объектов.	7
Обоснование определения границ зон планируемого размещения линейных объектов, подлежащих переносу (переустройству) из зон планируемого размещения линейных объектов	8
Обоснование определения предельных параметров застройки территории в границах зон планируемого размещения объектов капитального строительства, входящих в состав линейных объектов	9
Ведомость пересечения с наземными и подземными коммуникациями	10
Ведомость пересечения с дорогами	11
Ведомость пересечения с ВЛ и линиями связи	12
Ведомость пересечений границ зон планируемого размещения линейного объекта (объектов) с объектами капитального строительства, строительство которых запланировано в соответствии с ранее утвержденной документацией по планировке территории.	13
Ведомость пересечений границ зон планируемого размещения линейного объекта (объектов) с водными объектами (в том числе с водотоками, водоемами, болотами и т.д.).	14
ТЕКСТОВЫЕ ПРИЛОЖЕНИЯ	15
Приложение А - Задание на проектирование	16

Инв. № подл.	Изм. №	Подпись и дата	Взам. инв. №											
Инв. № подл.	Изм. №	Подпись и дата	Взам. инв. №							2-132-ППТ_МО				
				Изм.	Кодуч	Лист	№ док.	Подпись	Дата	Текстовая часть				
				Разраб.	Уляшев									
				Пров.	Уляшев									
ГИП	Верёвкин				ООО «НАСТ-М»									

СПИСОК ИСПОЛНИТЕЛЕЙ:

№	Должность	Ф.И.О.	Подпись
1	Ведущий инженер	Уляшев А.Е.	

Проект планировки территории на объект «Обустройство кустовой площадки №5бис Кошинского лицензионного участка», состоит из двух частей:

– основная часть (подлежит утверждению), – включает в себя чертеж проекта планировки территории;

– материалы по обоснованию проекта планировки территории, – включают в себя материалы в графической форме и пояснительную записку (текстовые и графические приложения).

Изм.	Кодуч.	Лист	№ док.	Подпись	Дата	2-132-ППТ_МО	Лист
							2

Изм. № подл.	Подпись и дата	Взам. инв. №

**Раздел 3 «Материалы по обоснованию проекта планировки территории.
Графическая часть»**

Инв. № подл.		Подпись и дата		Взам. инв. №								Лист	
												3	
Изм.	Кодуч.	Лист	№док.	Подпись	Дата	2-132-ППТ_МО							

56:31:1406027:102

56:31:0307015:282

56:31:0307015:283

56:31:0307015:285

КП №56ис

56:31:0307015:218

56:31:0307015:276

56:31:0:2446


000:1916

2-132-ППТ_МО

	Границы территории, в отношении которой осуществляется подготовка проекта планировки
	Границы планируемых элементов планировочной структуры
	Земли сельскохозяйственного назначения
	Земли категории промышленности
	существующие ЗОУИТ
	Границы земельных участков, стоящих на кадастровом учёте
	Существующие объекты капитального строительства

					2-132-ППТ_МО		
					Обустройство кустовой площадки №5дс Кошинского лицензионного участка		
		№ док	Подпись	Дата			
Схема использования территории в период подготовки проекта планировки территории					стадия	лист	листов
					П	1	6
Уляшев					ООО "НАСТ-М"		
М 1 : 4 000							

Линия соединения 2

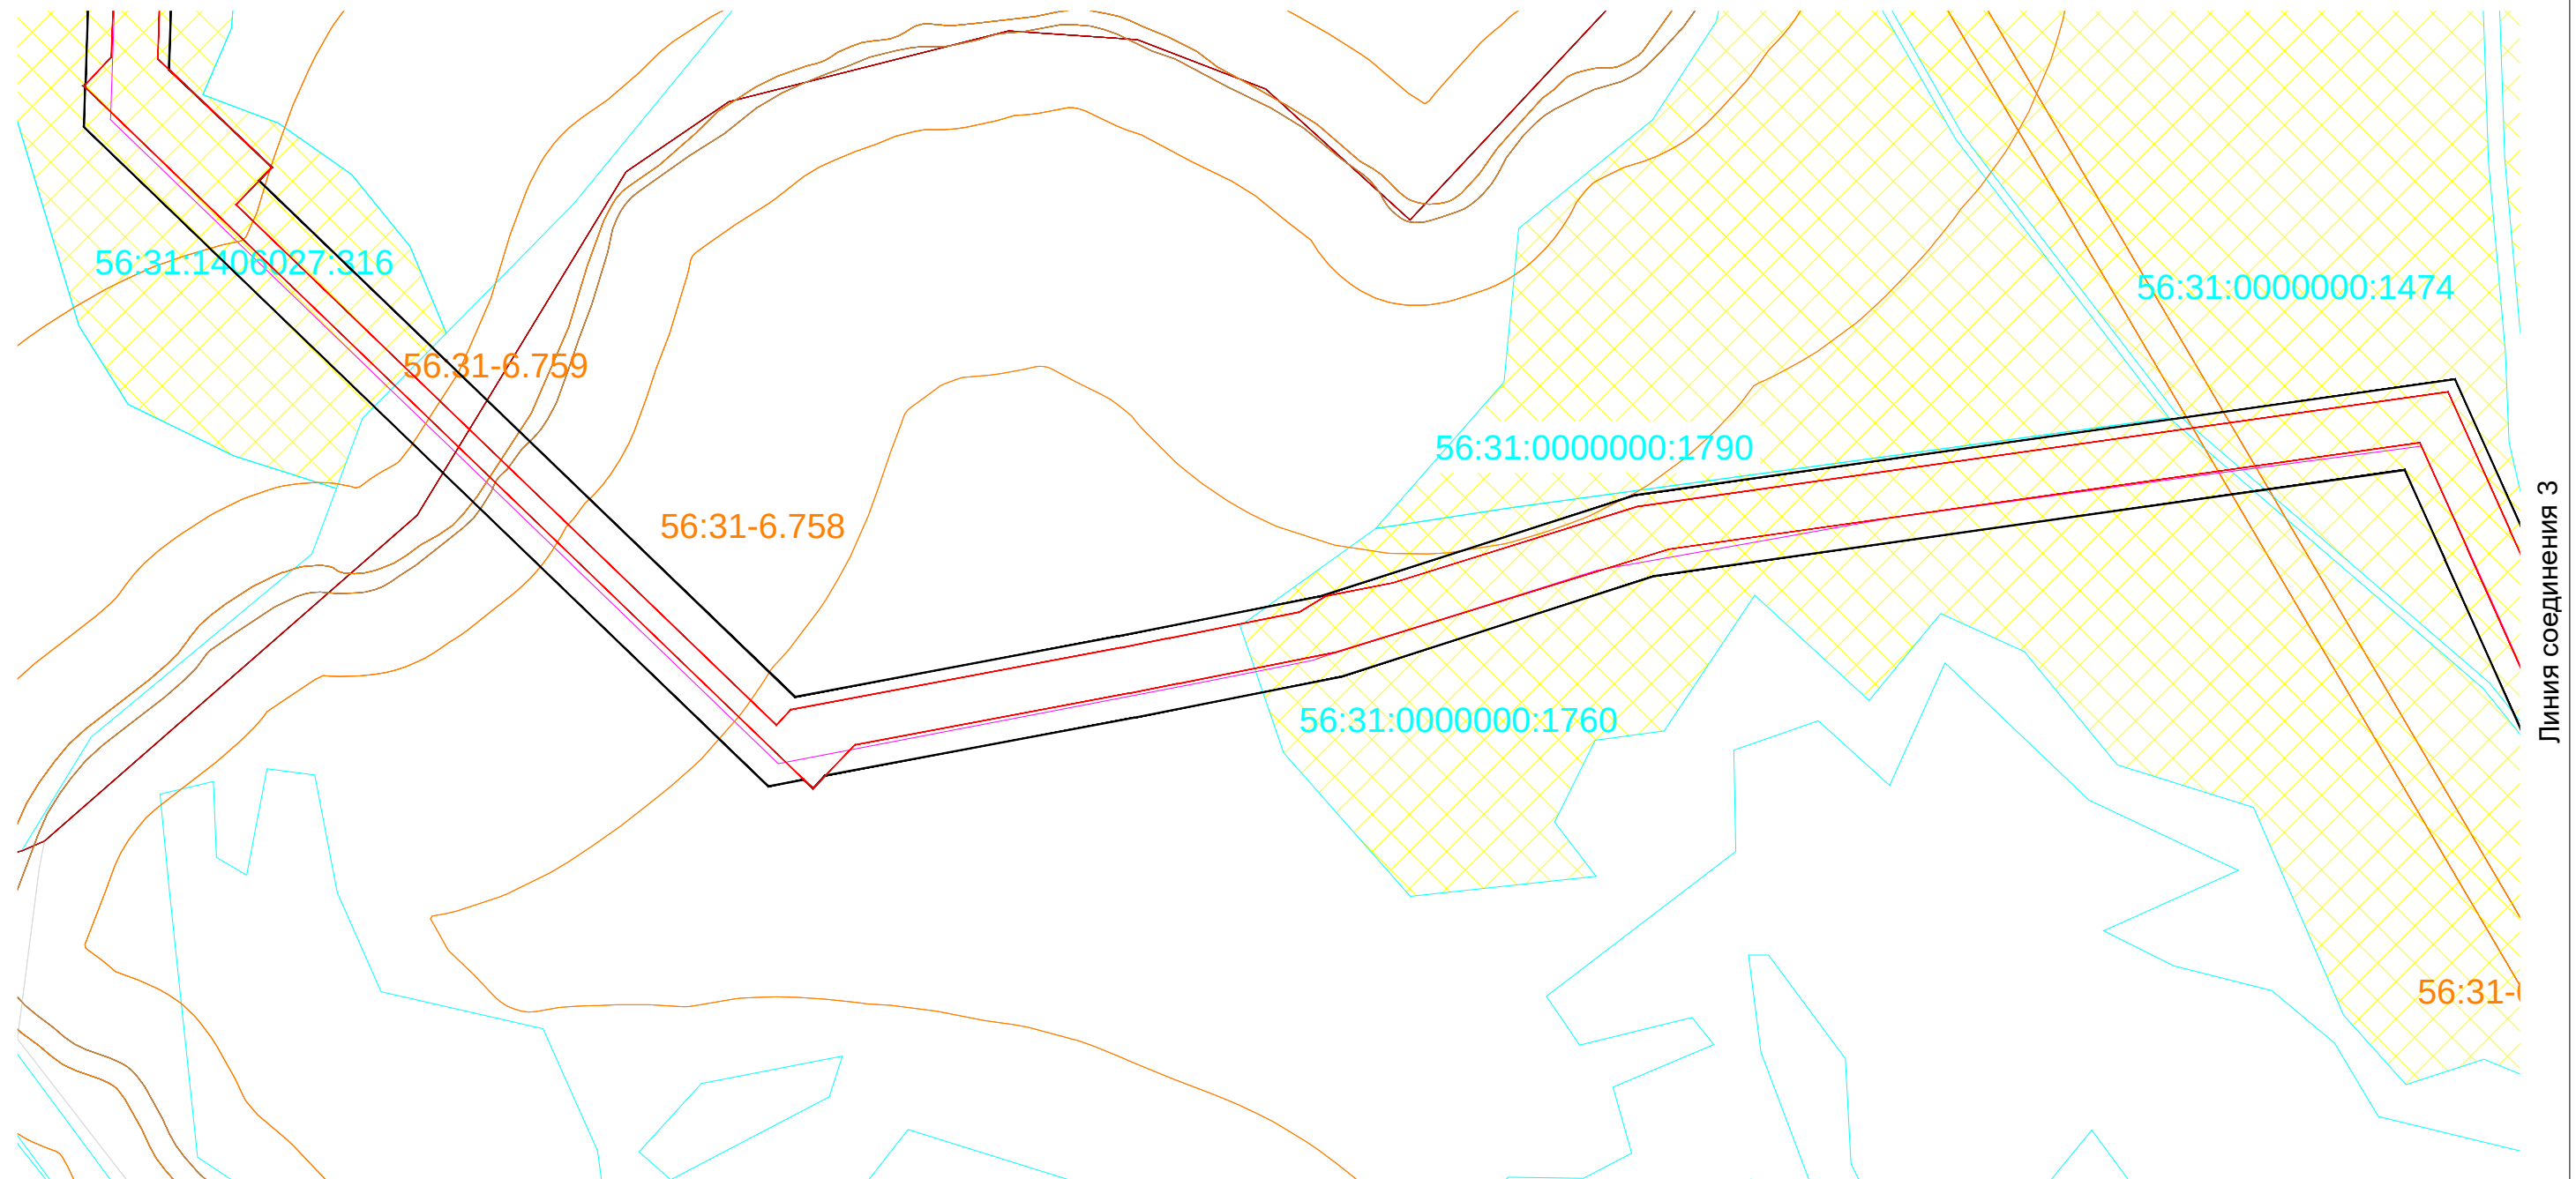

Линия соединения 3


	Границы территории, в отношении которой осуществляется подготовка проекта планировки
	Границы планируемых элементов планировочной структуры
	Земли сельскохозяйственного назначения
	Земли категории промышленности
	существующие ЗОУИТ
	Границы земельных участков, стоящих на кадастровом учёте
	Существующие объекты капитального строительства

						2-132-ППТ_МО		
						Обустройство кустовой площадки №58ис Кошинского лицензионного участка		
			№ док	Подпись	Дата			
						стадия	лист	листов
						П	3	6
			Уляшев			М 1: 4 000		
						ООО "НАСТ-М"		

Линия соединения 4

Линия соединения 5

- Границы территории, в отношении которой осуществляется подготовка проекта планировки
- Границы планируемых элементов планировочной структуры
- Земли сельскохозяйственного назначения
- Земли категории промышленности
- существующие ЗОУИТ
- Границы земельных участков, стоящих на кадастровом учёте
- Существующие объекты капитального строительства

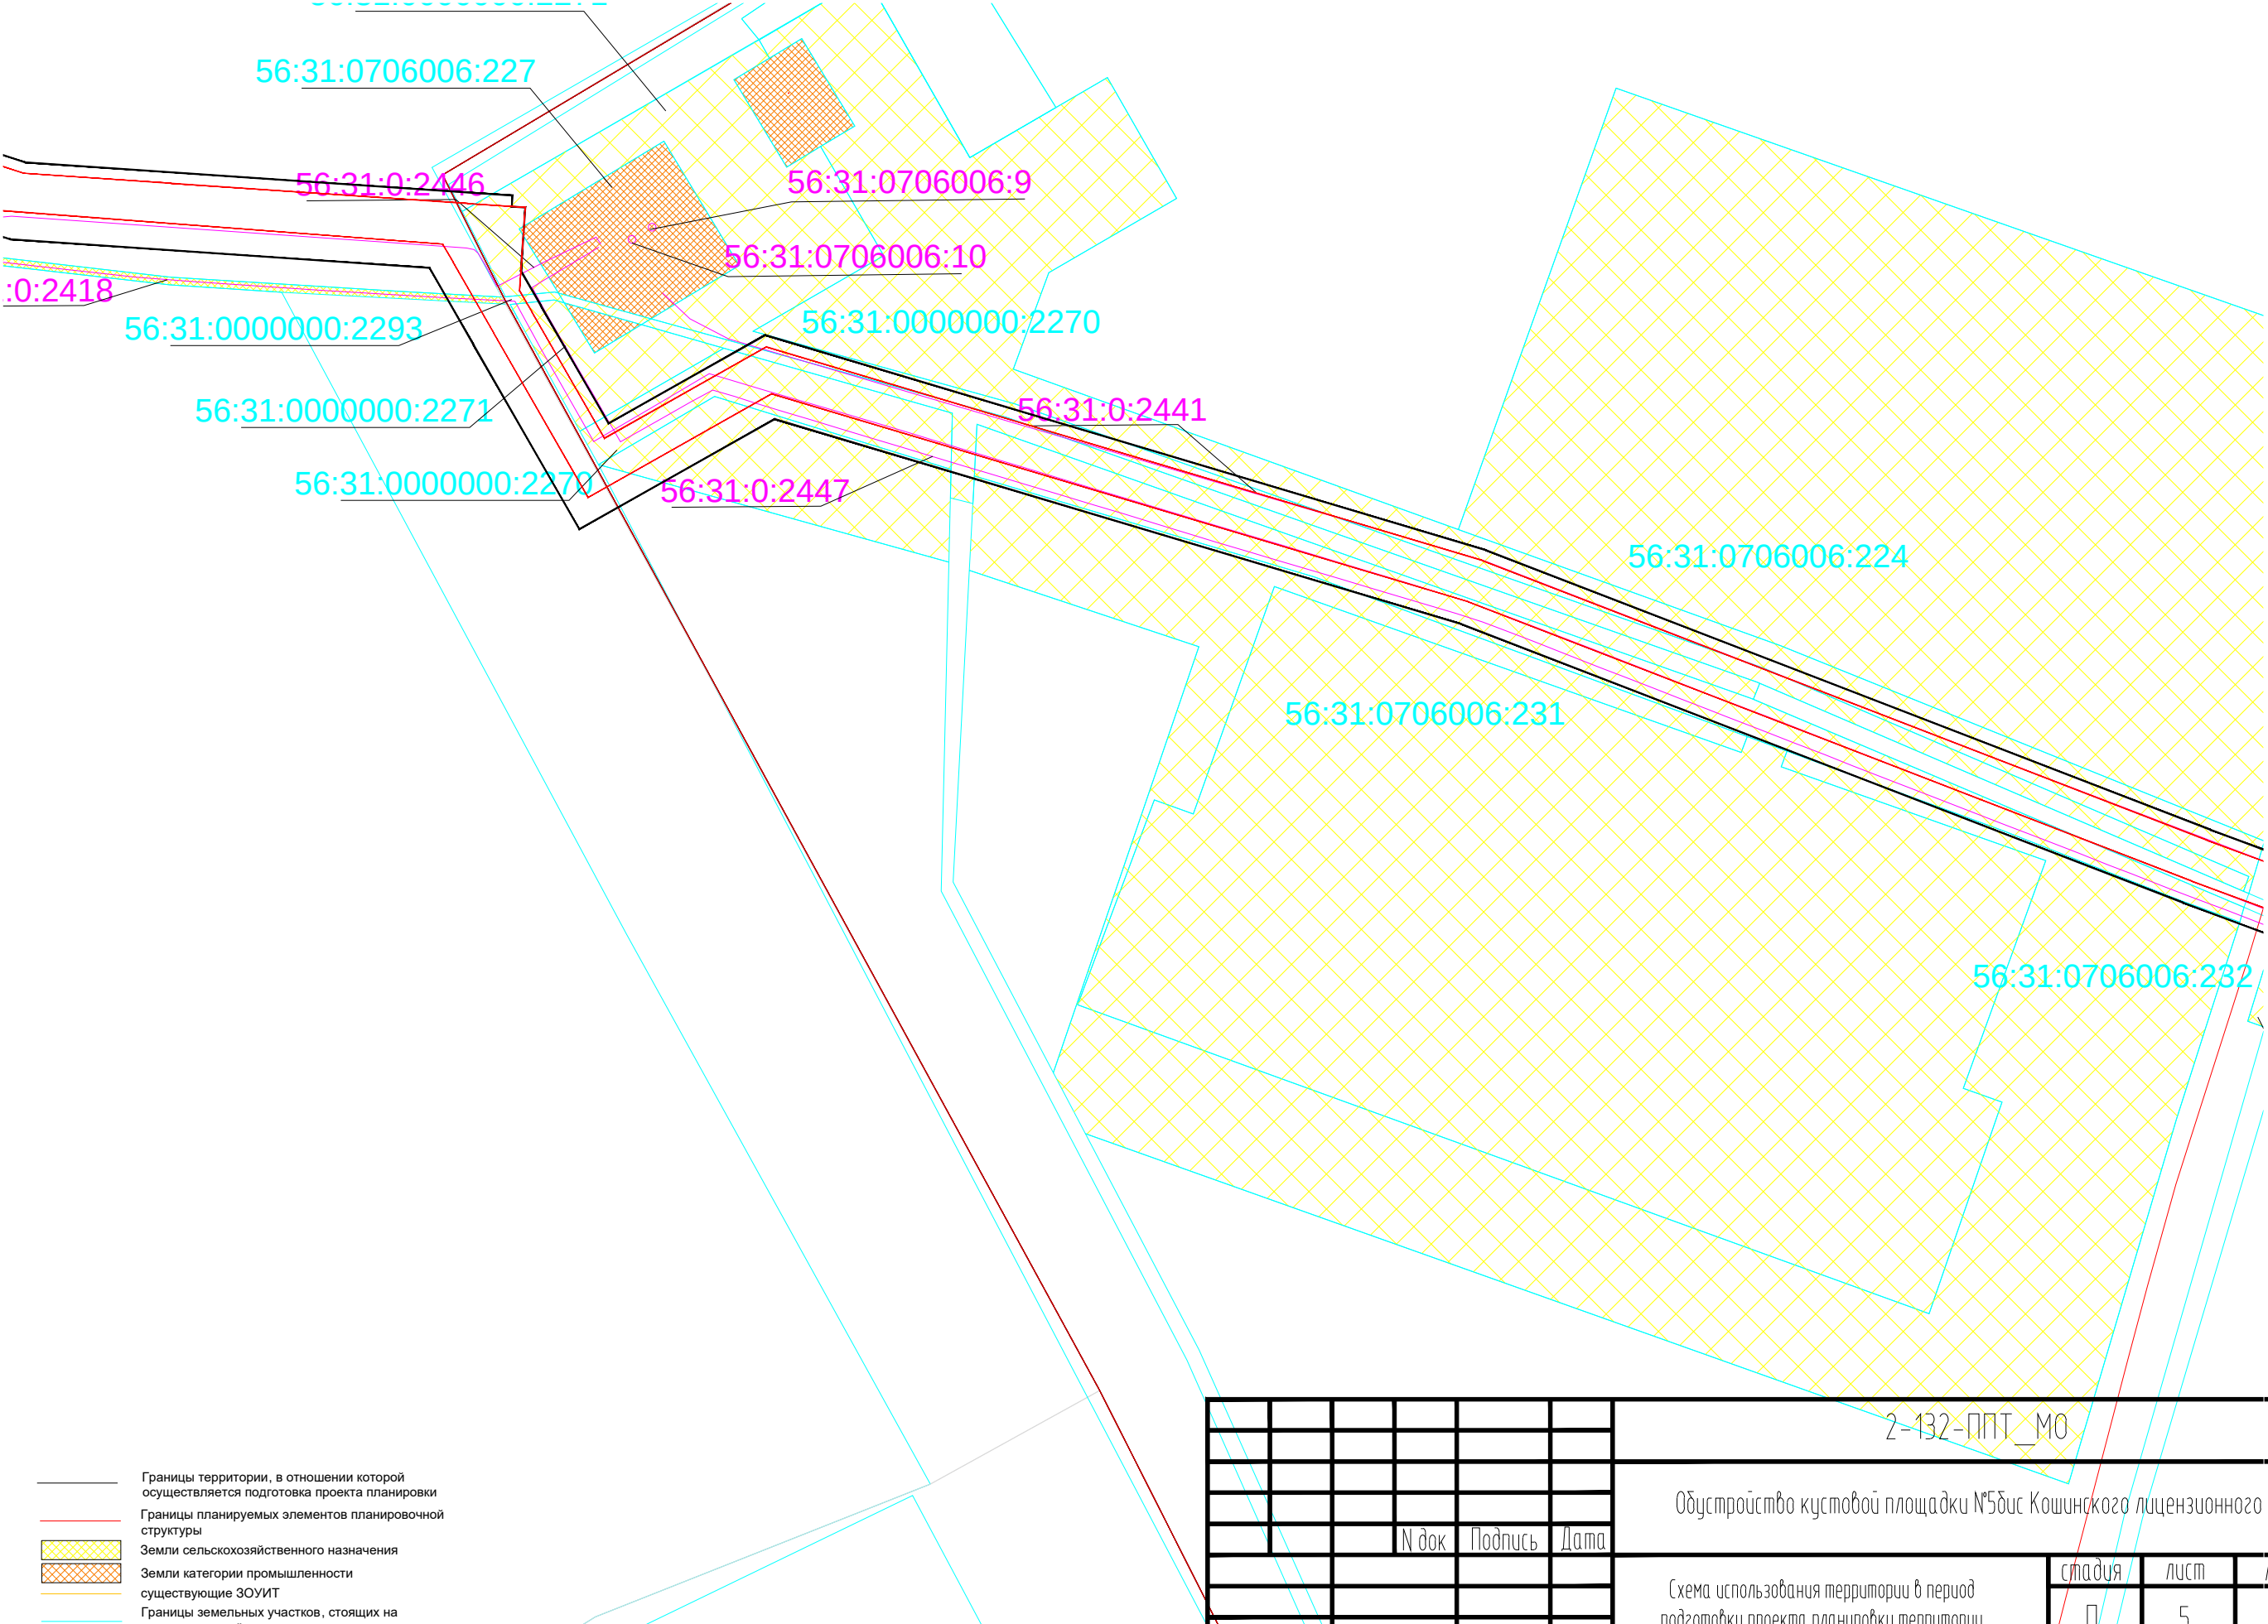

						2-132-ППТ_МО		
						Обустройство кустовой площадки №5бис Кошинского лицензионного участка		
						N док	Подпись	Дата
						Схема использования территории в период подготовки проекта планировки территории		
						Лист	5	6
						М 1 : 4000		
						ООО "НАСТ-М"		

Линия соединения 5

56:31:0000000:2270
56:31:0000000:2293

31:0706006:232

56:31:0000000:2271

56:31:0000000:2270

56:31:0706006:232

56:31:0000000:2409

- Границы территории, в отношении которой осуществляется подготовка проекта планировки
- Границы планируемых элементов планировочной структуры
- Земли сельскохозяйственного назначения
- Земли категории промышленности
- существующие ЗОУИТ
- Границы земельных участков, стоящих на кадастровом учёте
- Существующие объекты капитального строительства

						2-132-ППТ_МО			
						Обустройство кустовой площадки №5бис Кошинского лицензионного участка			
				№ док	Подпись	Дата	стадия	лист	листов
							П	6	6
				Уляшев			ООО "НАСТ-М"		
							М 1 : 4000		

Линия соединения 1

ГКУ "Ташлинское лесничество"
ООО "МТС АК Ташлинский",
квартал №3, с.в. 18

56:31:1406027:102

56:31:0307015:282

56:31:0307015:283

56:31:0307015:218

56:31:0307015:276

56:31:0:2446


56:31:0307015:285

КП №5бис

000:19116

- Границы территории, в отношении которой осуществляется подготовка проекта планировки
- Границы планируемых элементов планировочной структуры
- охранная зона автодороги
- охранная зона нефтепровода
- существующие ЗОУИТ
- Границы земельных участков, стоящих на кадастровом учёте
- Существующие объекты капитального строительства

						2-132-ППТ_МО		
						Обустройство кустовой площадки №5бис Кошинского лицензионного участка		

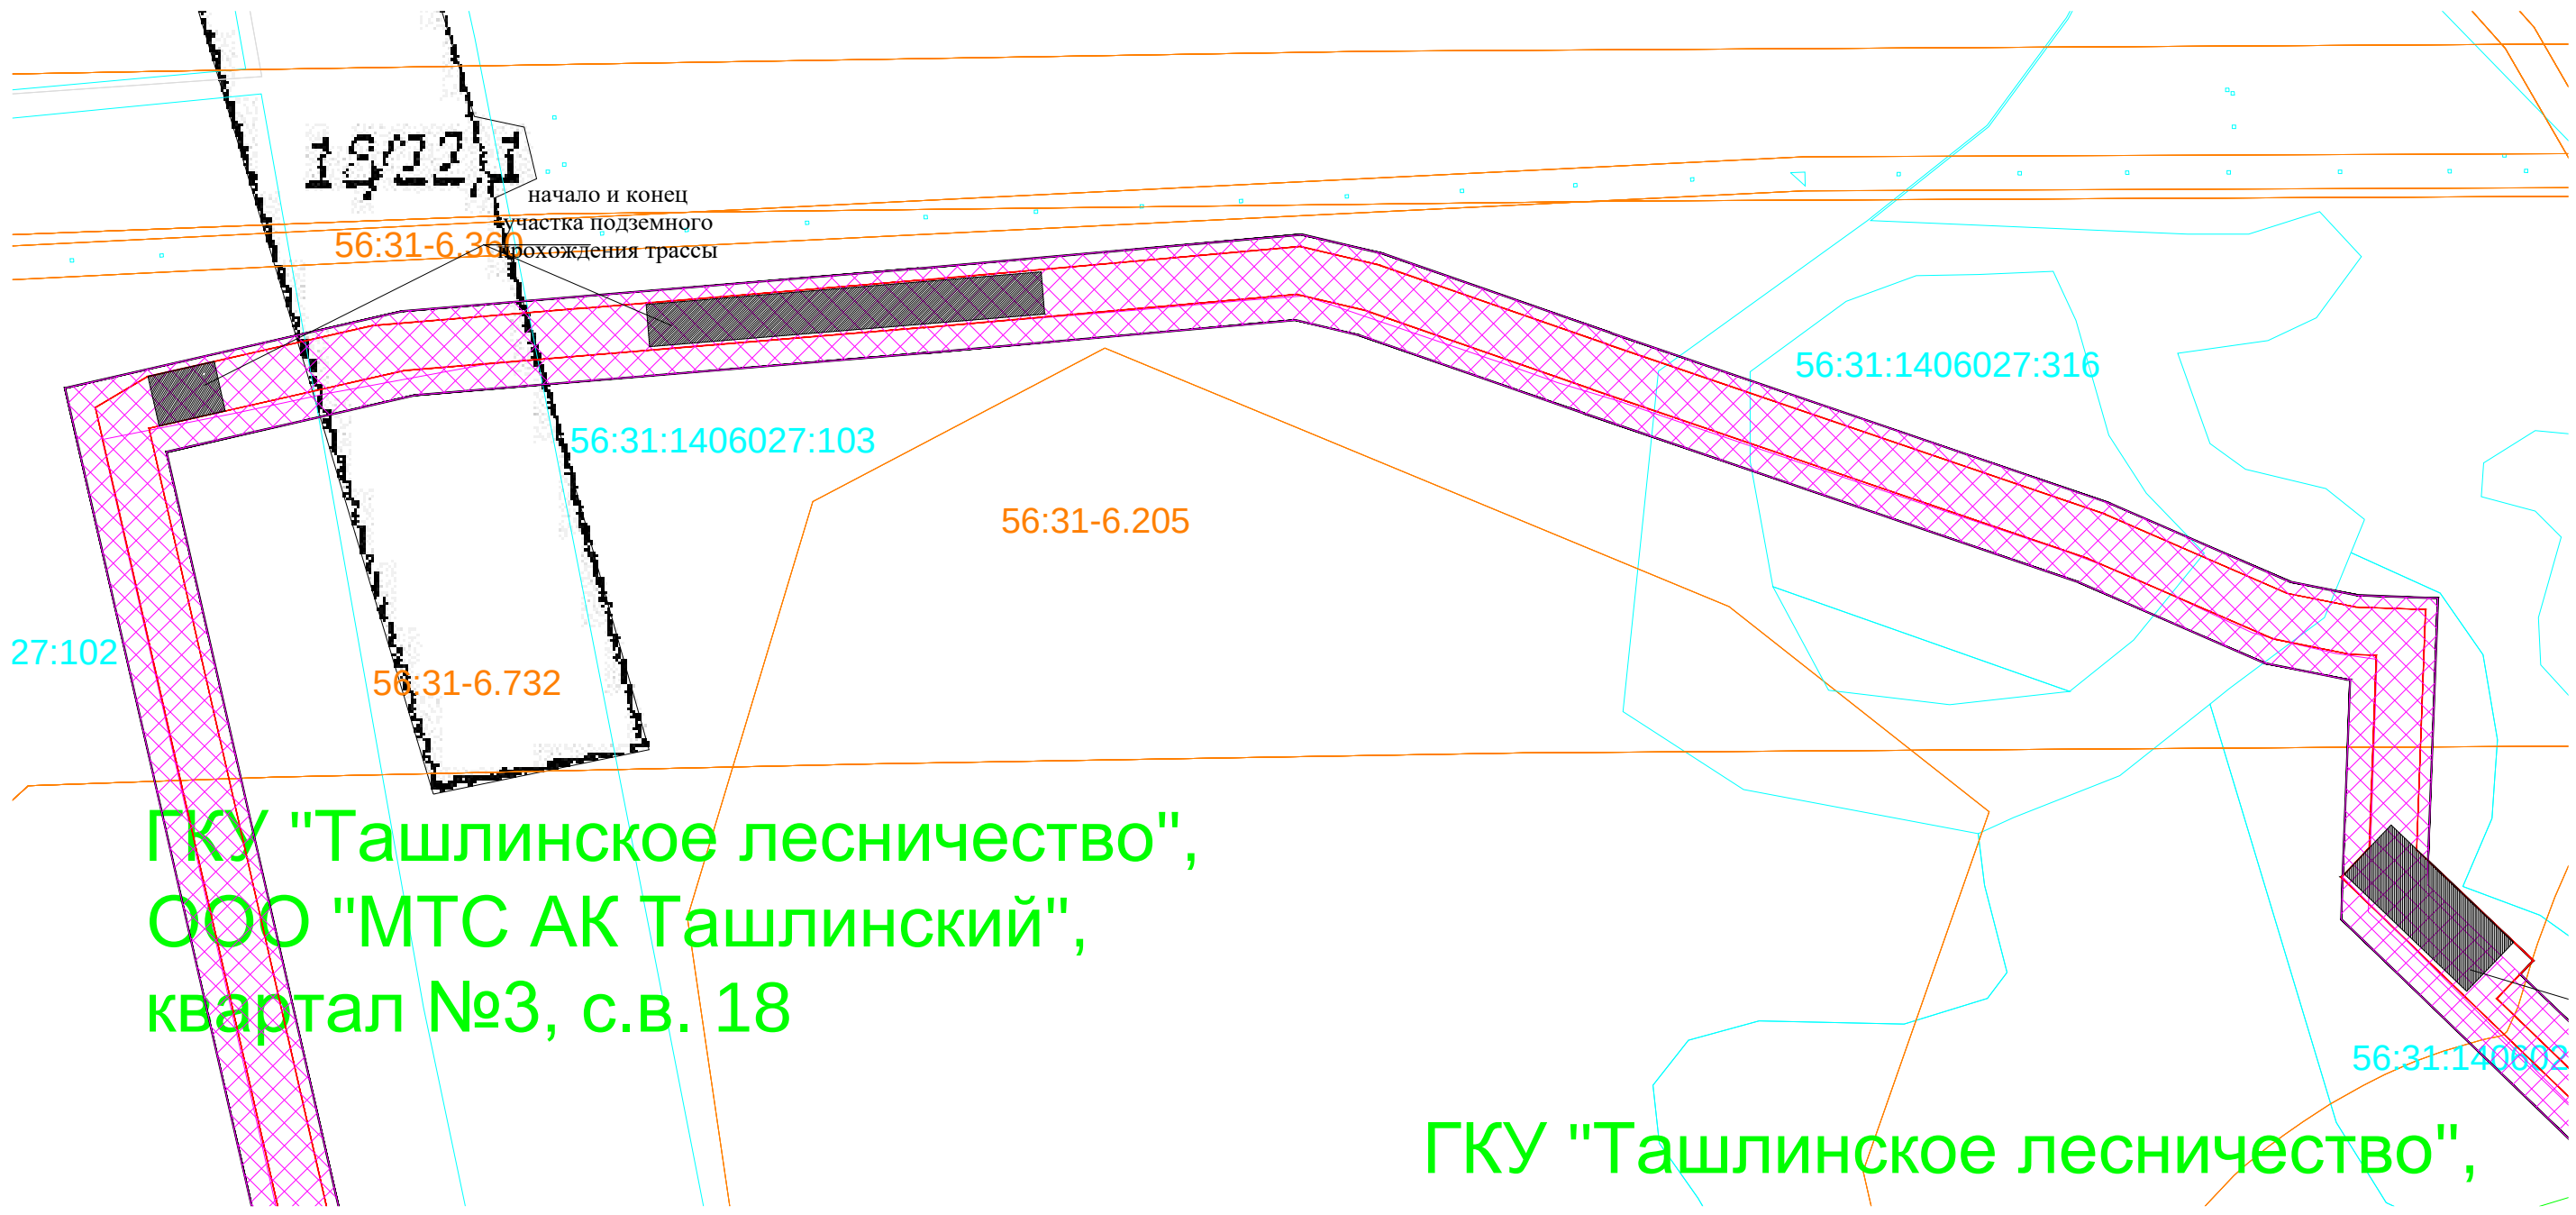


ГКУ "Ташлинское лесничество",
ООО "МТС АК Ташлинский",
квартал №3, с.в. 18

ГКУ "Ташлинское лесничество",

- Границы территории, в отношении которой осуществляется подготовка проекта планировки
- Границы планируемых элементов планировочной структуры
- охранная зона автодороги
- охранная зона нефтепровода
- существующие ЗОУИТ
- Границы земельных участков, стоящих на кадастровом учёте
- Существующие объекты капитального строительства

						2-132-ППТ_МО			
						Обустройство кустовой площадки №5бис Кошинского лицензионного участка			
			№ док	Подпись	Дата				
						Схема границ зон с особыми условиями использования территорий, лесничеств	стадия	лист	листов
							П	2	6
			Уляшев			М 1 : 4000	ООО "НАСТ-М"		

Линия соединения 2

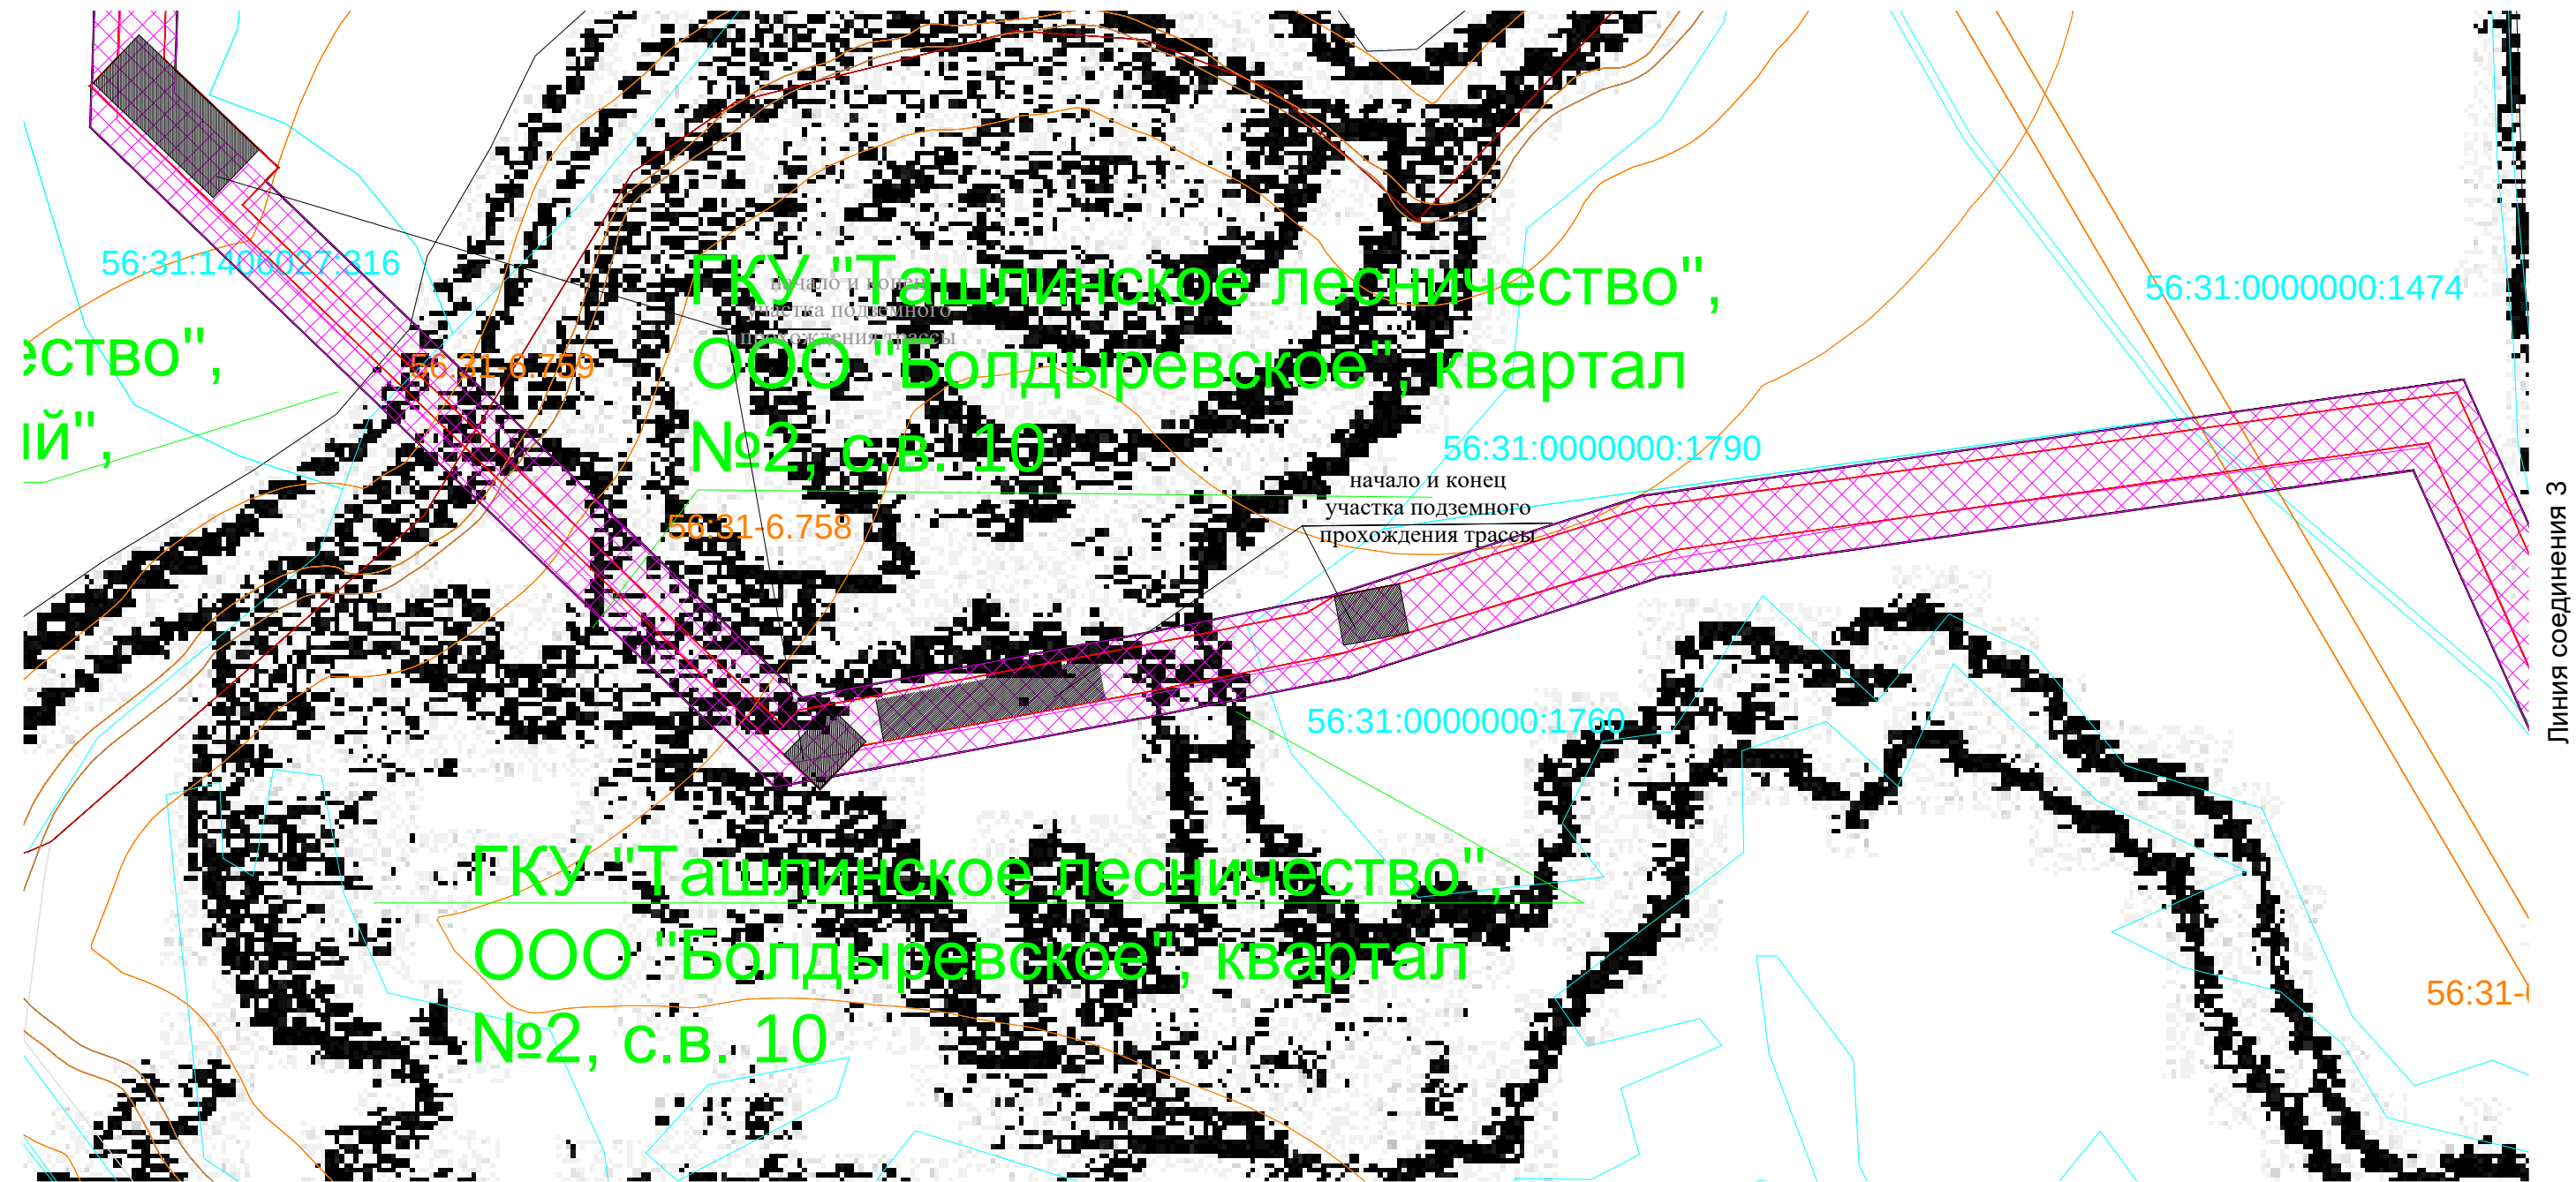

- Границы территории, в отношении которой осуществляется подготовка проекта планировки
- Границы планируемых элементов планировочной структуры
- охранная зона автодороги
- охранная зона нефтепровода
- существующие ЗОУИТ
- Границы земельных участков, стоящих на кадастровом учёте
- Существующие объекты капитального строительства

						2-132-ППТ_МО			
						Обустройство кустовой площадки №5бис Кошинского лицензионного участка			

Планирование соединения

начало и конец
участка подземного
прохождения трассы

ГКУ "Ташлинское лесничество",
ООО "Болдыревское" квартал
№2, с.в. 15

56:31:0000000:2271

56:31:0706006:227

~~56:31:0:2446~~

56:31:0706006:9

56:31:0706006:10

56:31:0:2418

56:31:0000000:2293

56:31:00000000:2270

~~56:31:0:2441~~

56:31:0706006:224

56:31:0706006:231

56:31:0706006

Пиния соединения 5

	Границы территории, в отношении которой осуществляется подготовка проекта планировки территории
	Границы планируемых элементов планировочной структуры
	охранная зона автодороги
	охранная зона нефтепровода
	существующие ЗОУИТ
	Границы земельных участков, стоящих на кадастровом учёте
	Существующие объекты капитального строительства


						2-132-ППТ_МО			
						Обустройство кустовой площадки №5бис Кошинского лицензионного участка			
			N док	Подпись	Дата				
						Схема границ зон с особыми условиями использования территорий, лесничеств	стадия П	лист 5	листов 6
			Уляшев			M 1 : 4000	ООО "НАСТ-М"		

56:31:0000000:2270
56:31:0000000:2293

~~31:0706006:232~~


- | | |
|---|--|
|  | Границы территории, в отношении которой осуществляется подготовка проекта планировки |
|  | Границы планируемых элементов планировочной структуры |
|  | охранная зона автодороги |
|  | охранная зона нефтепровода |
|  | существующие ЗОУИТ |
|  | Границы земельных участков, стоящих на кадастровом учёте |
|  | Существующие объекты капитального строительства |

						2-132-ППТ_МО			
						Обустройство кустовой площадки №58ис Кошинского лицензионного участка			
			№ док	Подпись	Дата				
						Схема границ зон с особыми условиями использования территорий, лесничеств	стадия	лист	листов
							П	6	6
			Уляшев			М 1: 4 000	ООО "НАСТ-М"		

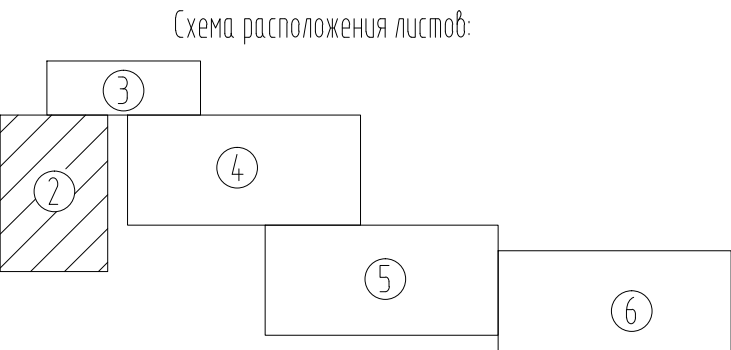

1:2000

Линия соединения 1

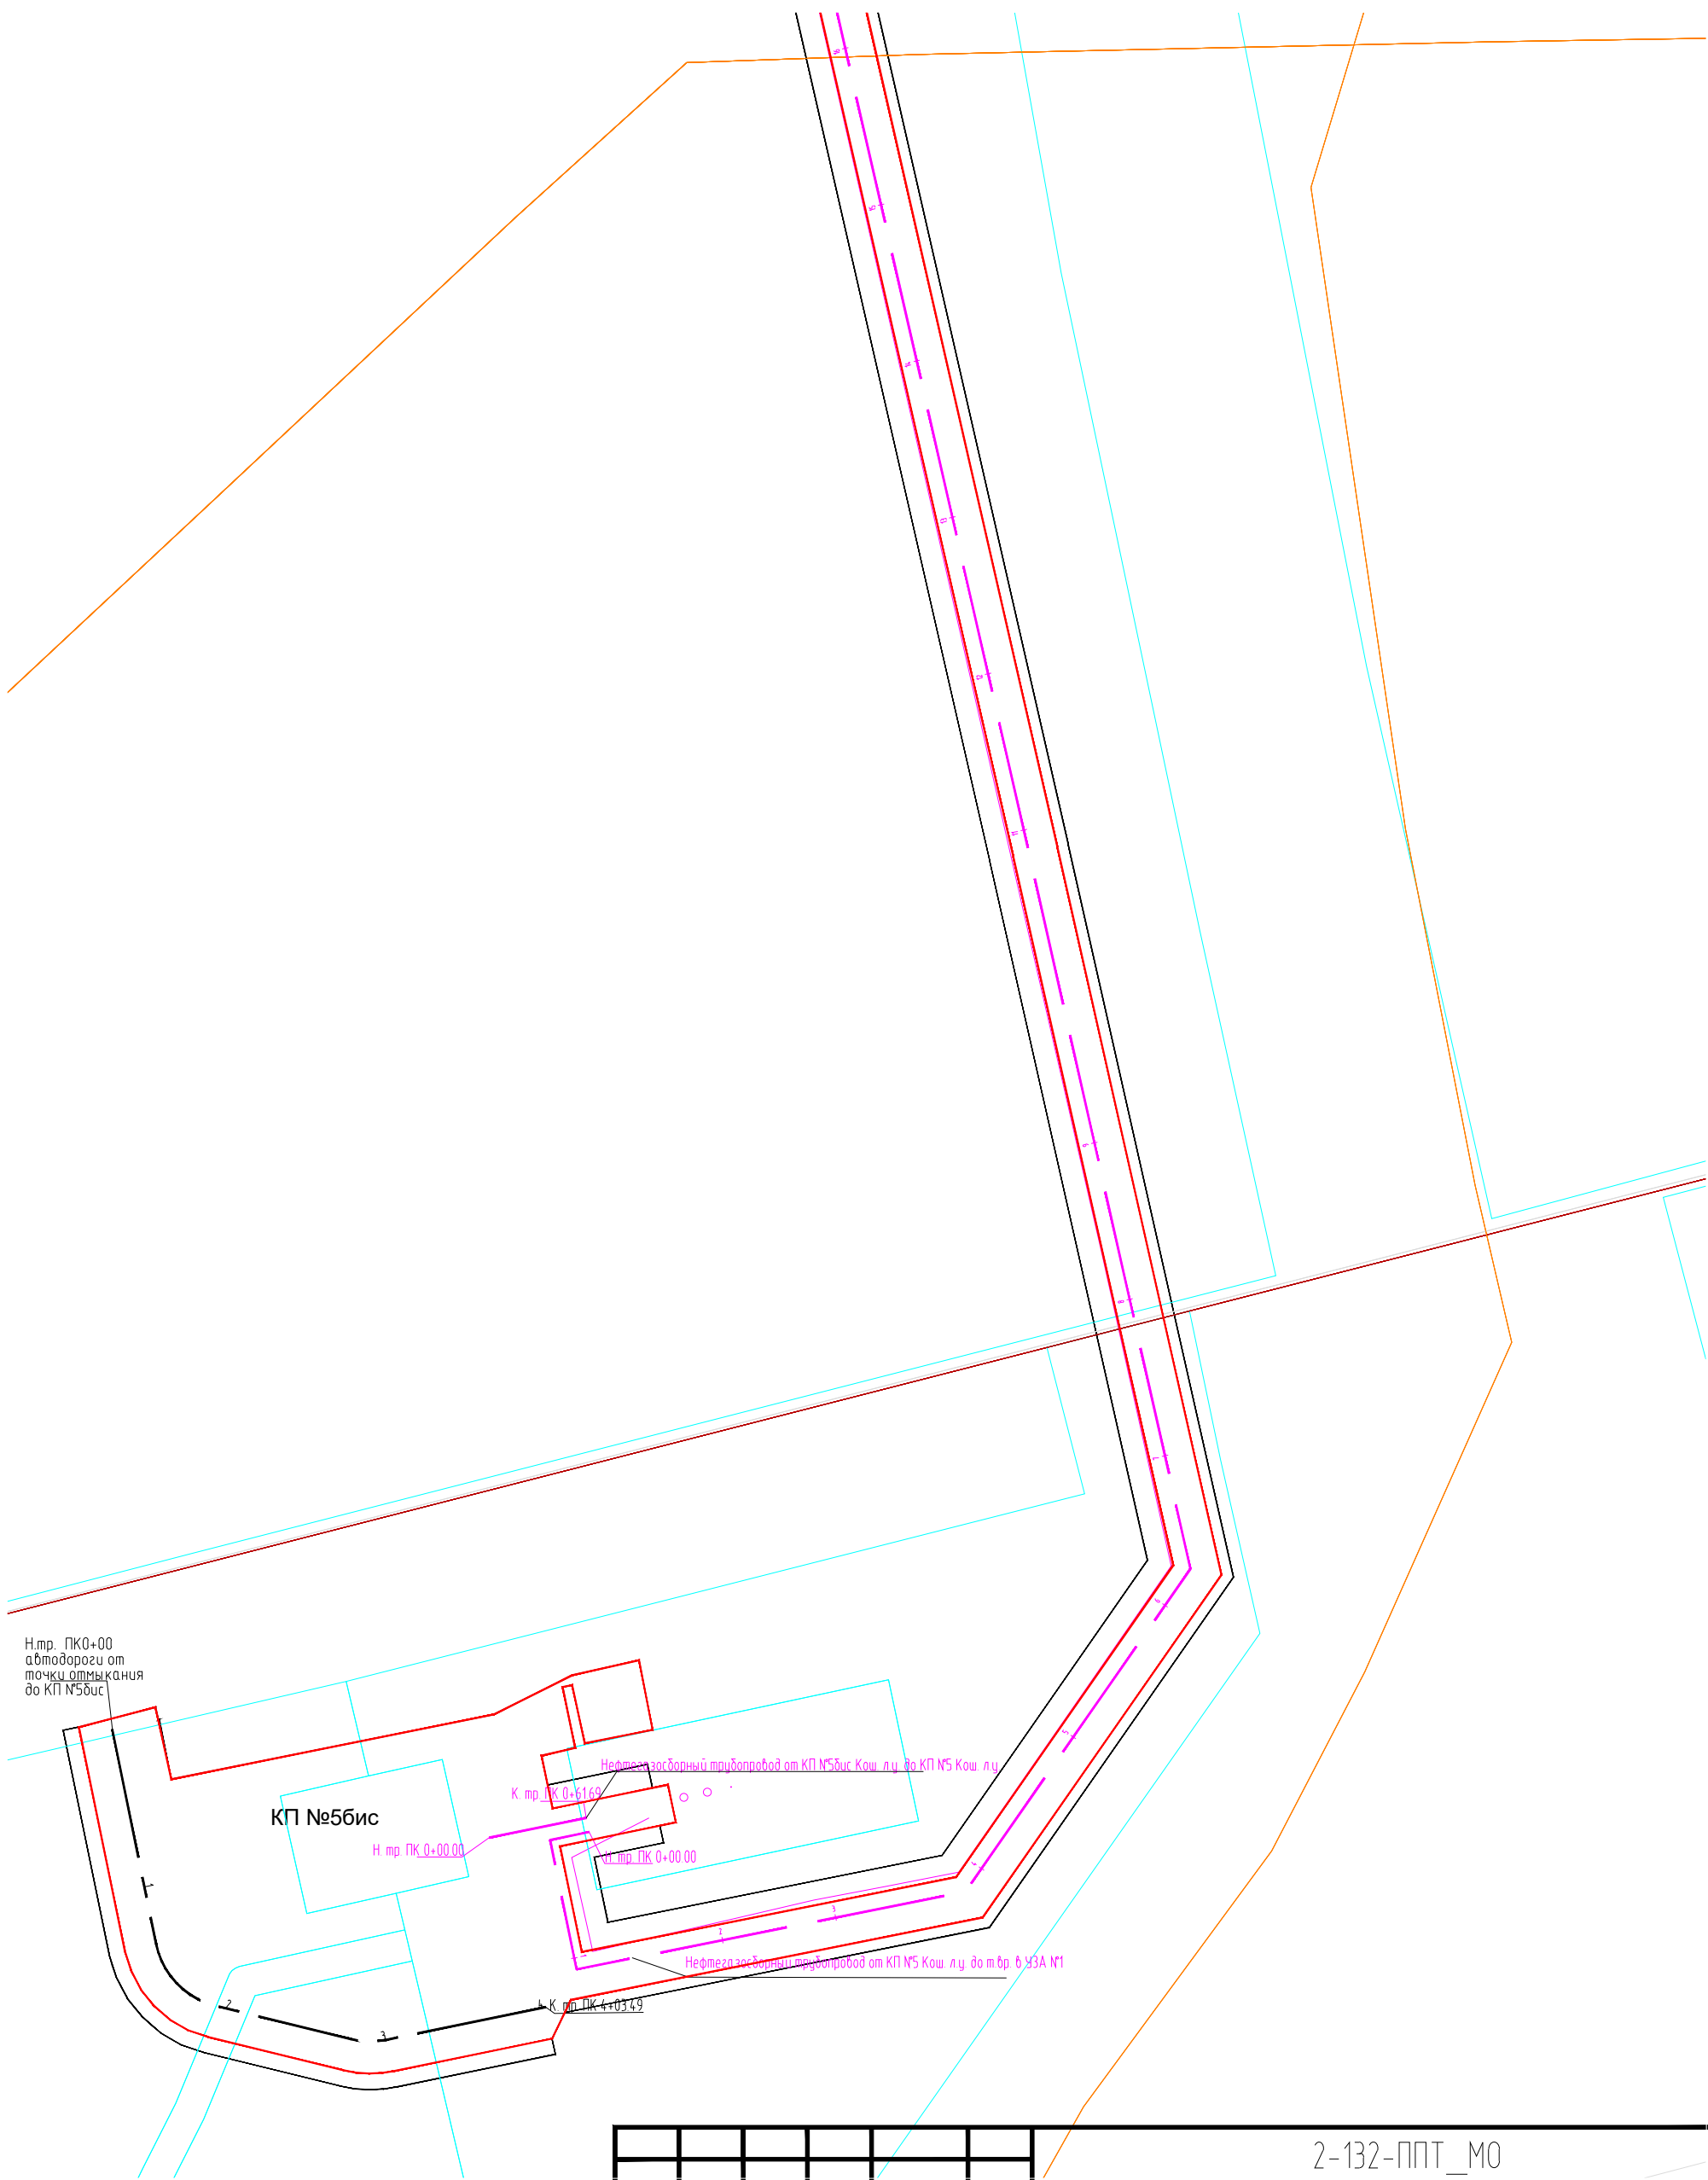

Н.мр. ПК0+00
автодороги от
точки отмыкания
до КП №5бис

КП №56ис

Нефтегазодобывающий трубопровод от КП №5бис Кош. л.у. до КП №5 Кош. л.у.
К тр. ПК 0-6169

Н. мр. ПК 0+00.00

Н.пр. ПК 0+00.00

Нефтегазоборный трубопровод от КП №5 Кош. л.у. до т.бр. 6 УЗА №1

~~К. пр. ПК 4+03.49~~

			N док	Подпись	Дата
			Уляшев		

2-132-ППТ_МО

Обустройство кустовой площадки №5дс Кошинского лицензионного участка

Схема конструктивных и планировочных решений

стадия

ЛУСМ

Листов

U


1

6

M 1:4000

000 "HACT-M"

	Границы территории, в отношении которой осуществляется подготовка проекта планировки
	Границы планируемых элементов планировочной структуры
	Проектируемые нефтепроводы
	Проектируемая автодорога

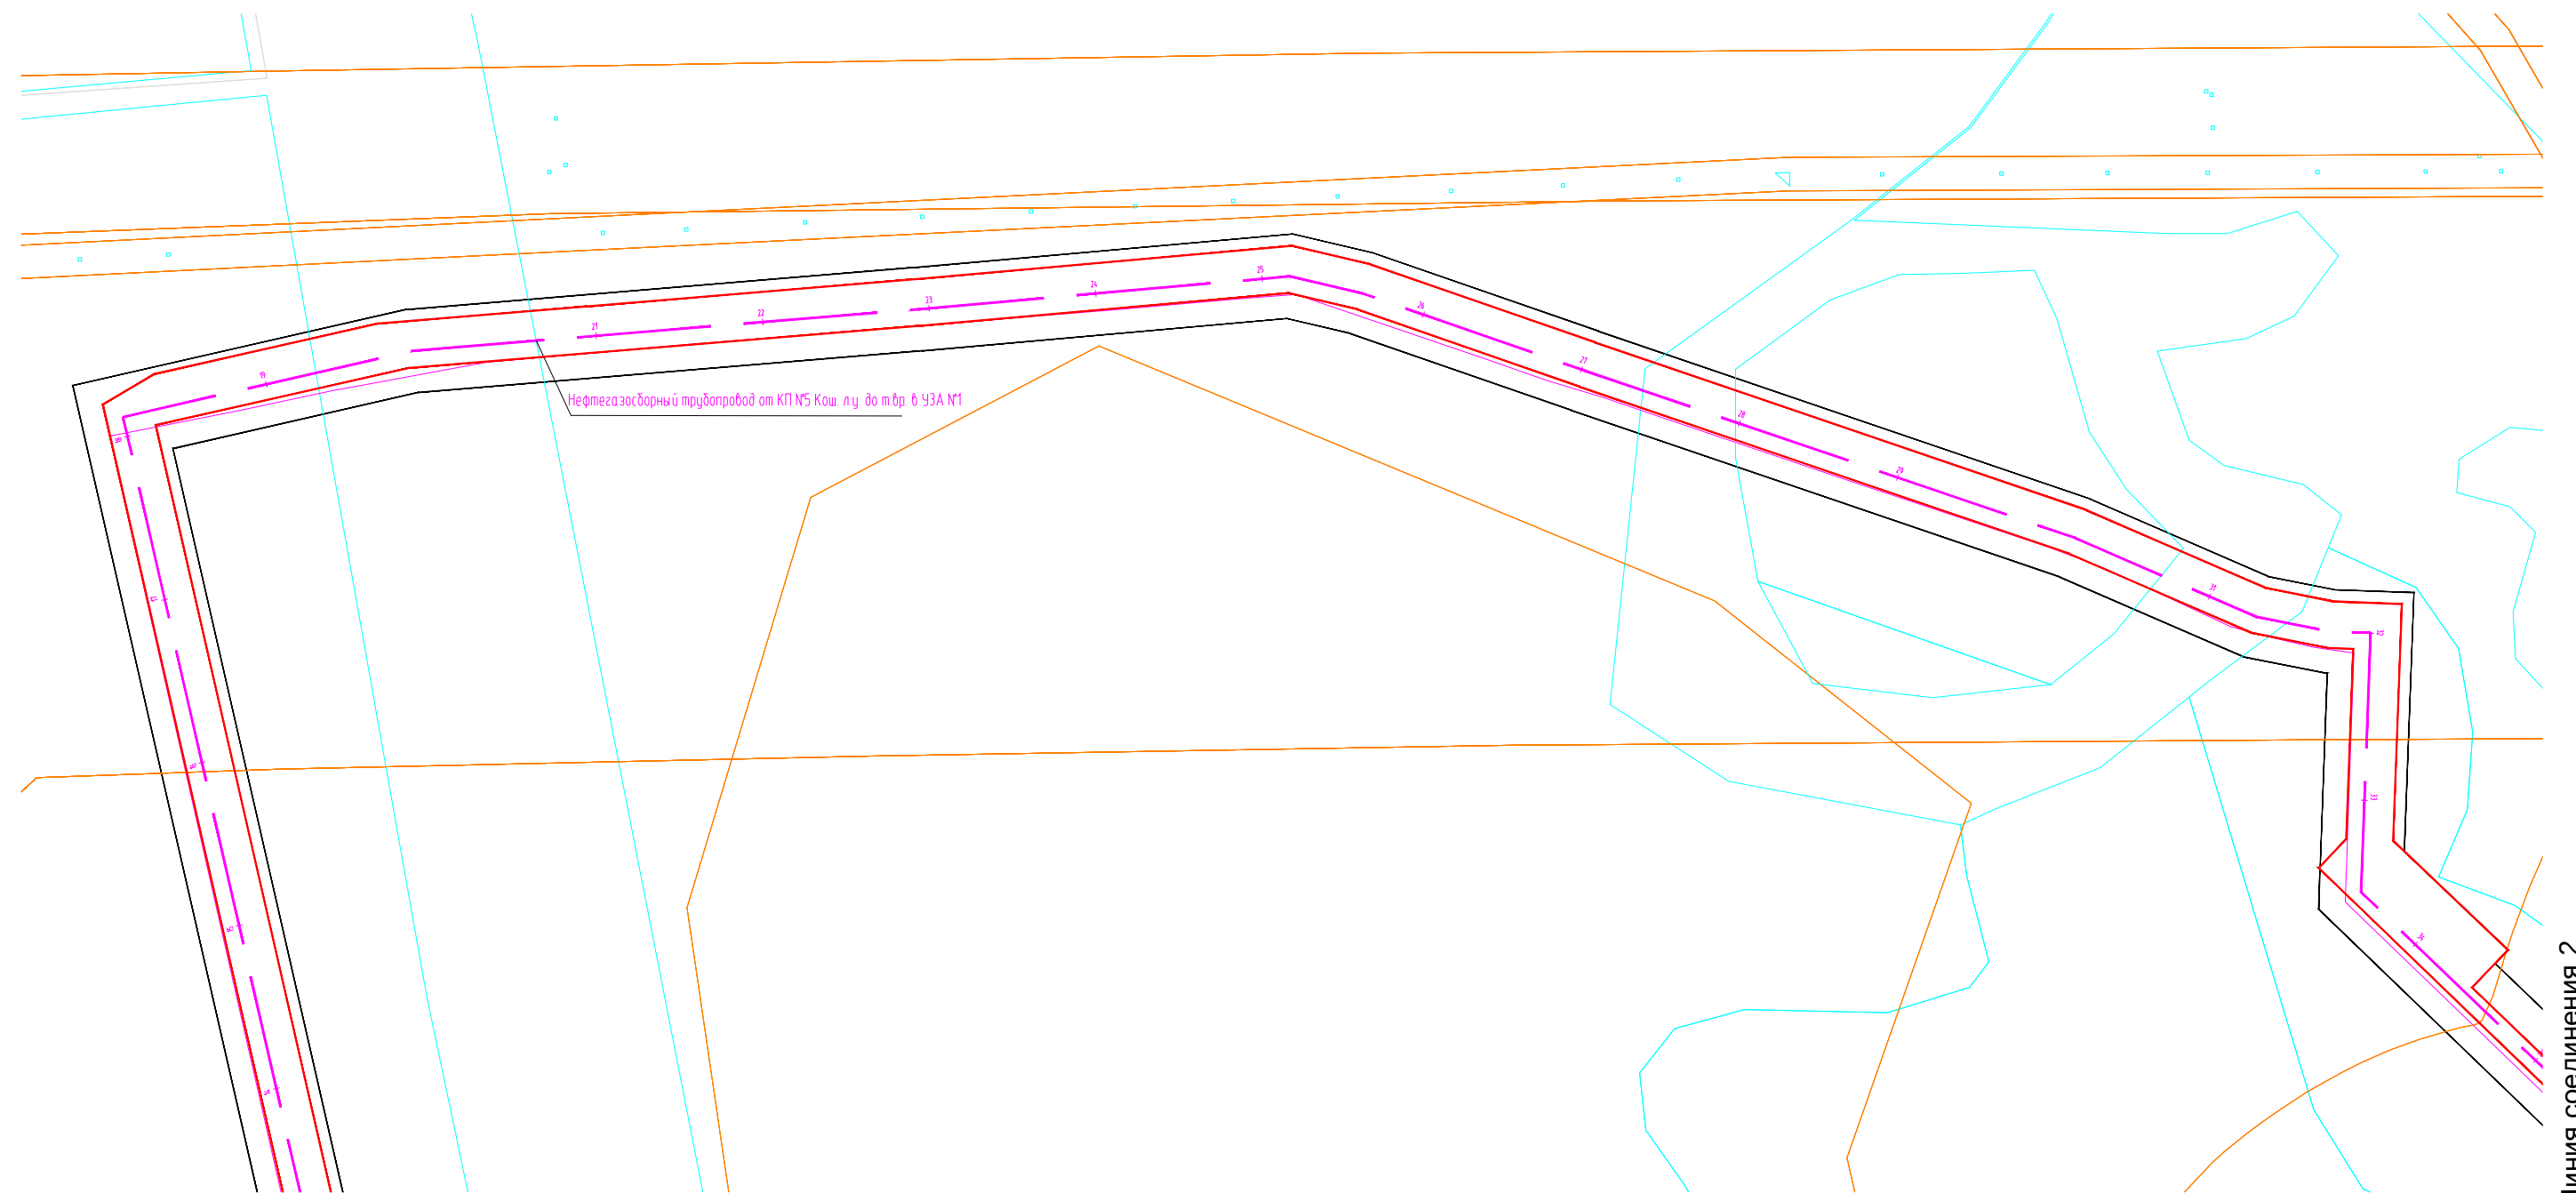


Линия соединения 1

Линия соединения 2


	Границы территории, в отношении которой осуществляется подготовка проекта планировки
	Границы планируемых элементов планировочной структуры
	Проектируемые нефтепроводы
	Проектируемая автодорога

						2-132-ППТ_МО							
						Обустройство кустовой площадки №5дс Кошкинского лицензионного участка							
				N док	Подпись	Дата							
							Схема конструктивных и планировочных решений				стадия	лист	листов
											П	2	6
				Уляшев									
							М 1 : 4000				ООО "НАСТ-М"		

Линия соединения 2

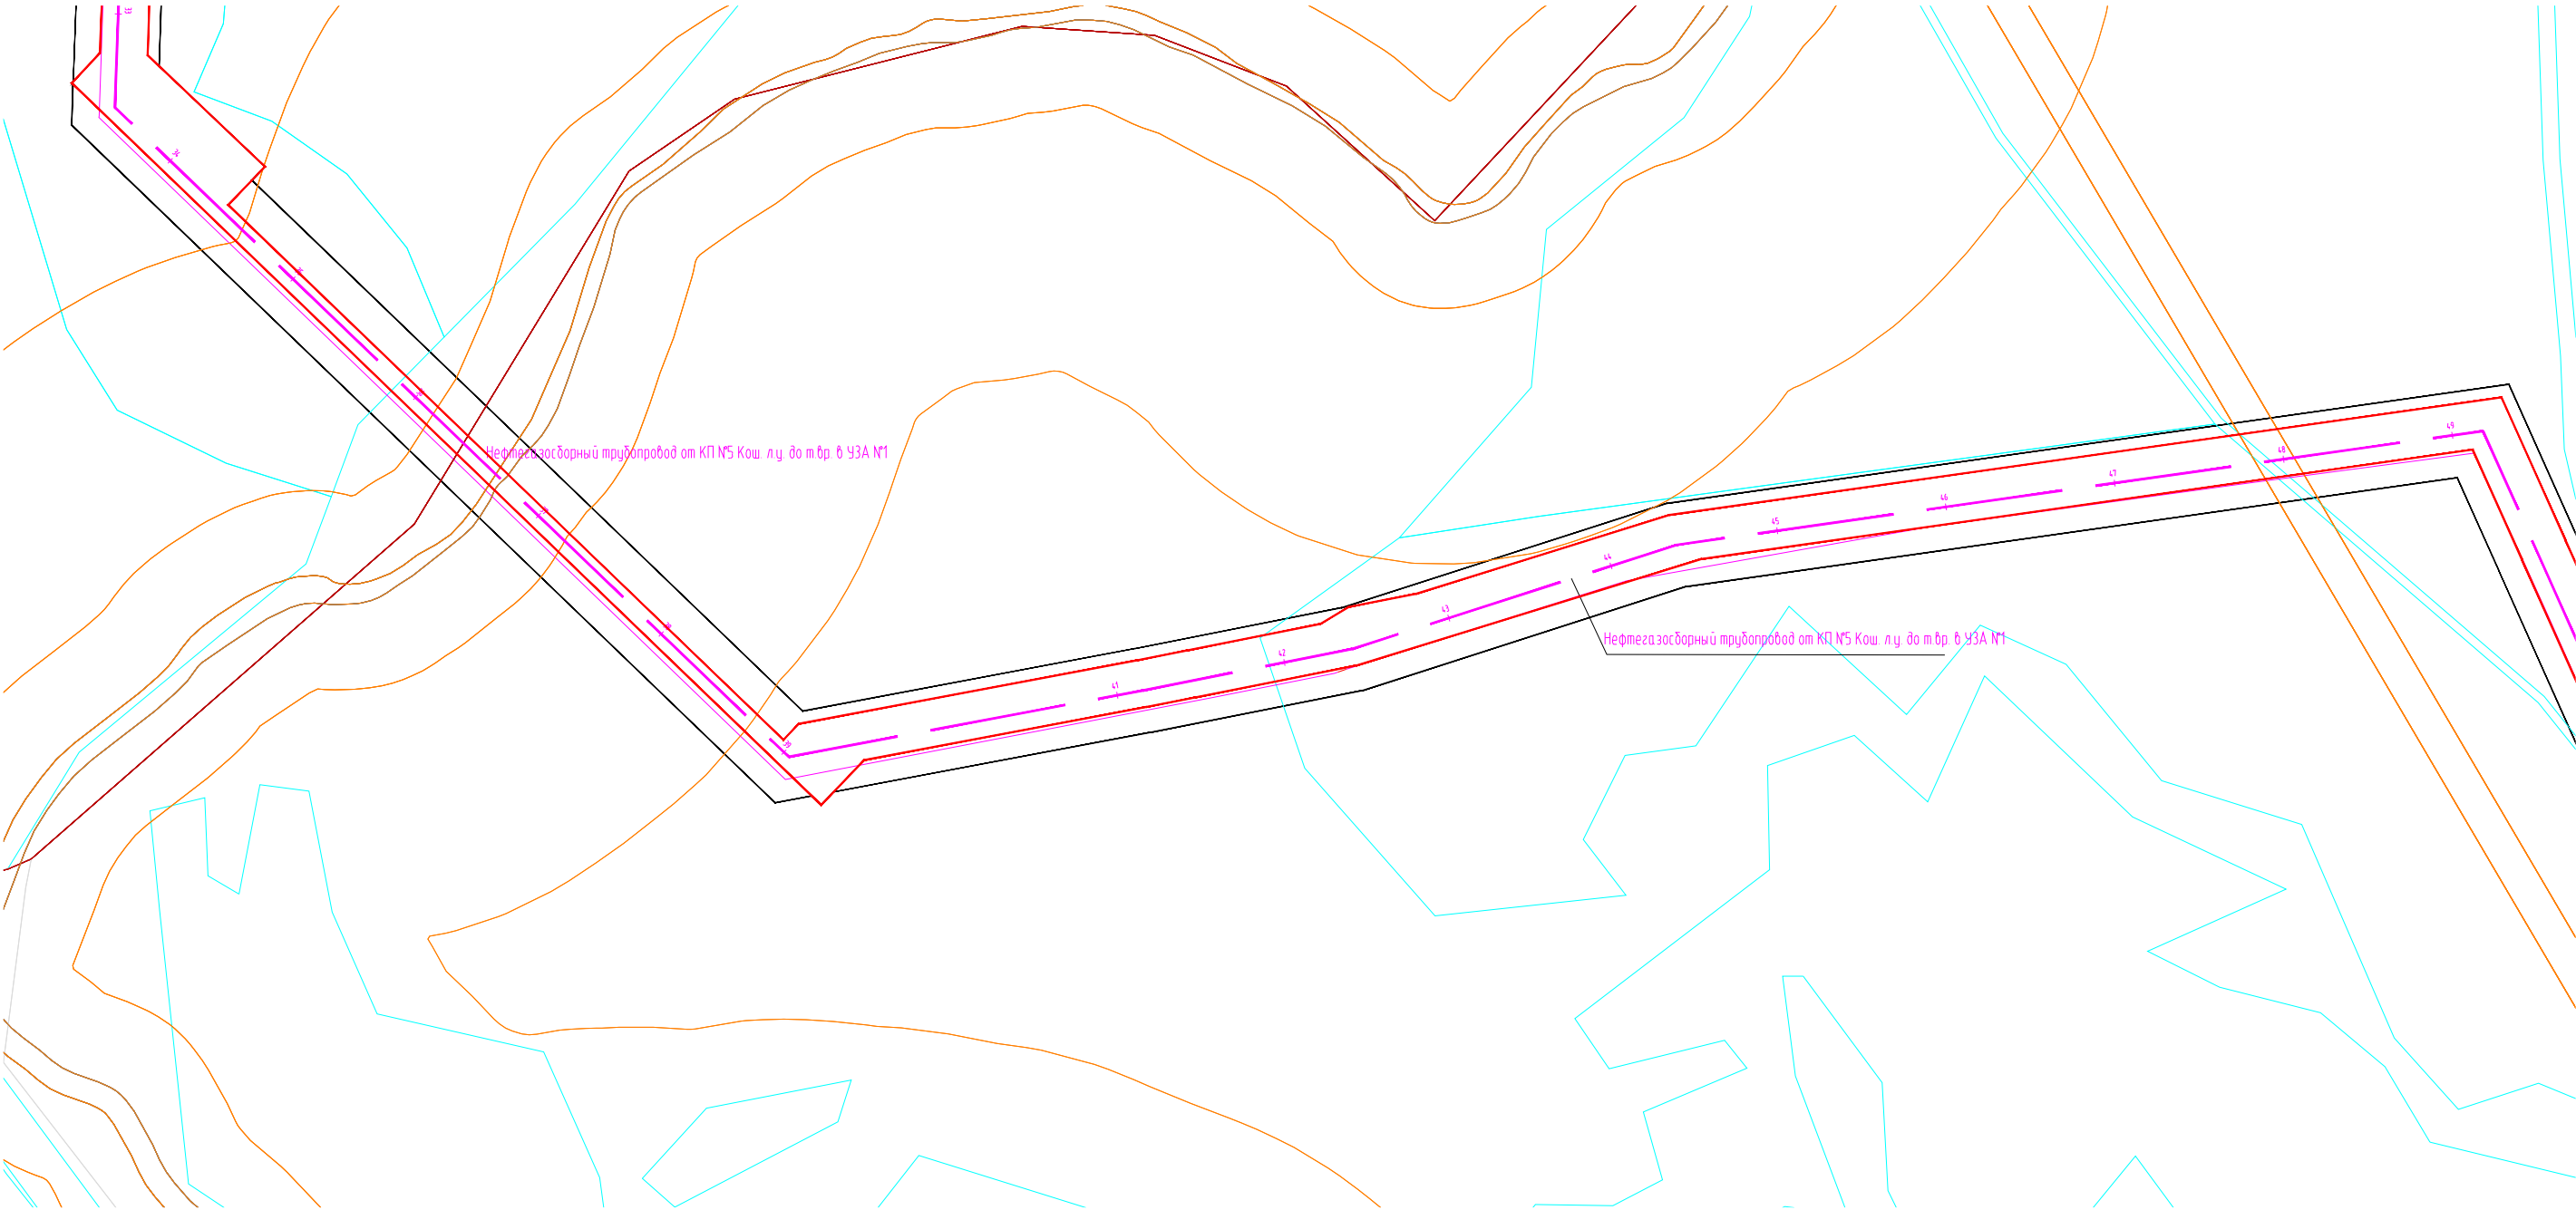

						2-132-ППТ_МО			
						Обустройство кустовой площадки №5бис Кошинского лицензионного участка			
			№ док	Подпись	Дата	Схема конструктивных и планировочных решений	стадия	лист	листов
							П	3	6
			Чляшев			М 1 : 4000	ООО "НАСТ-М"		

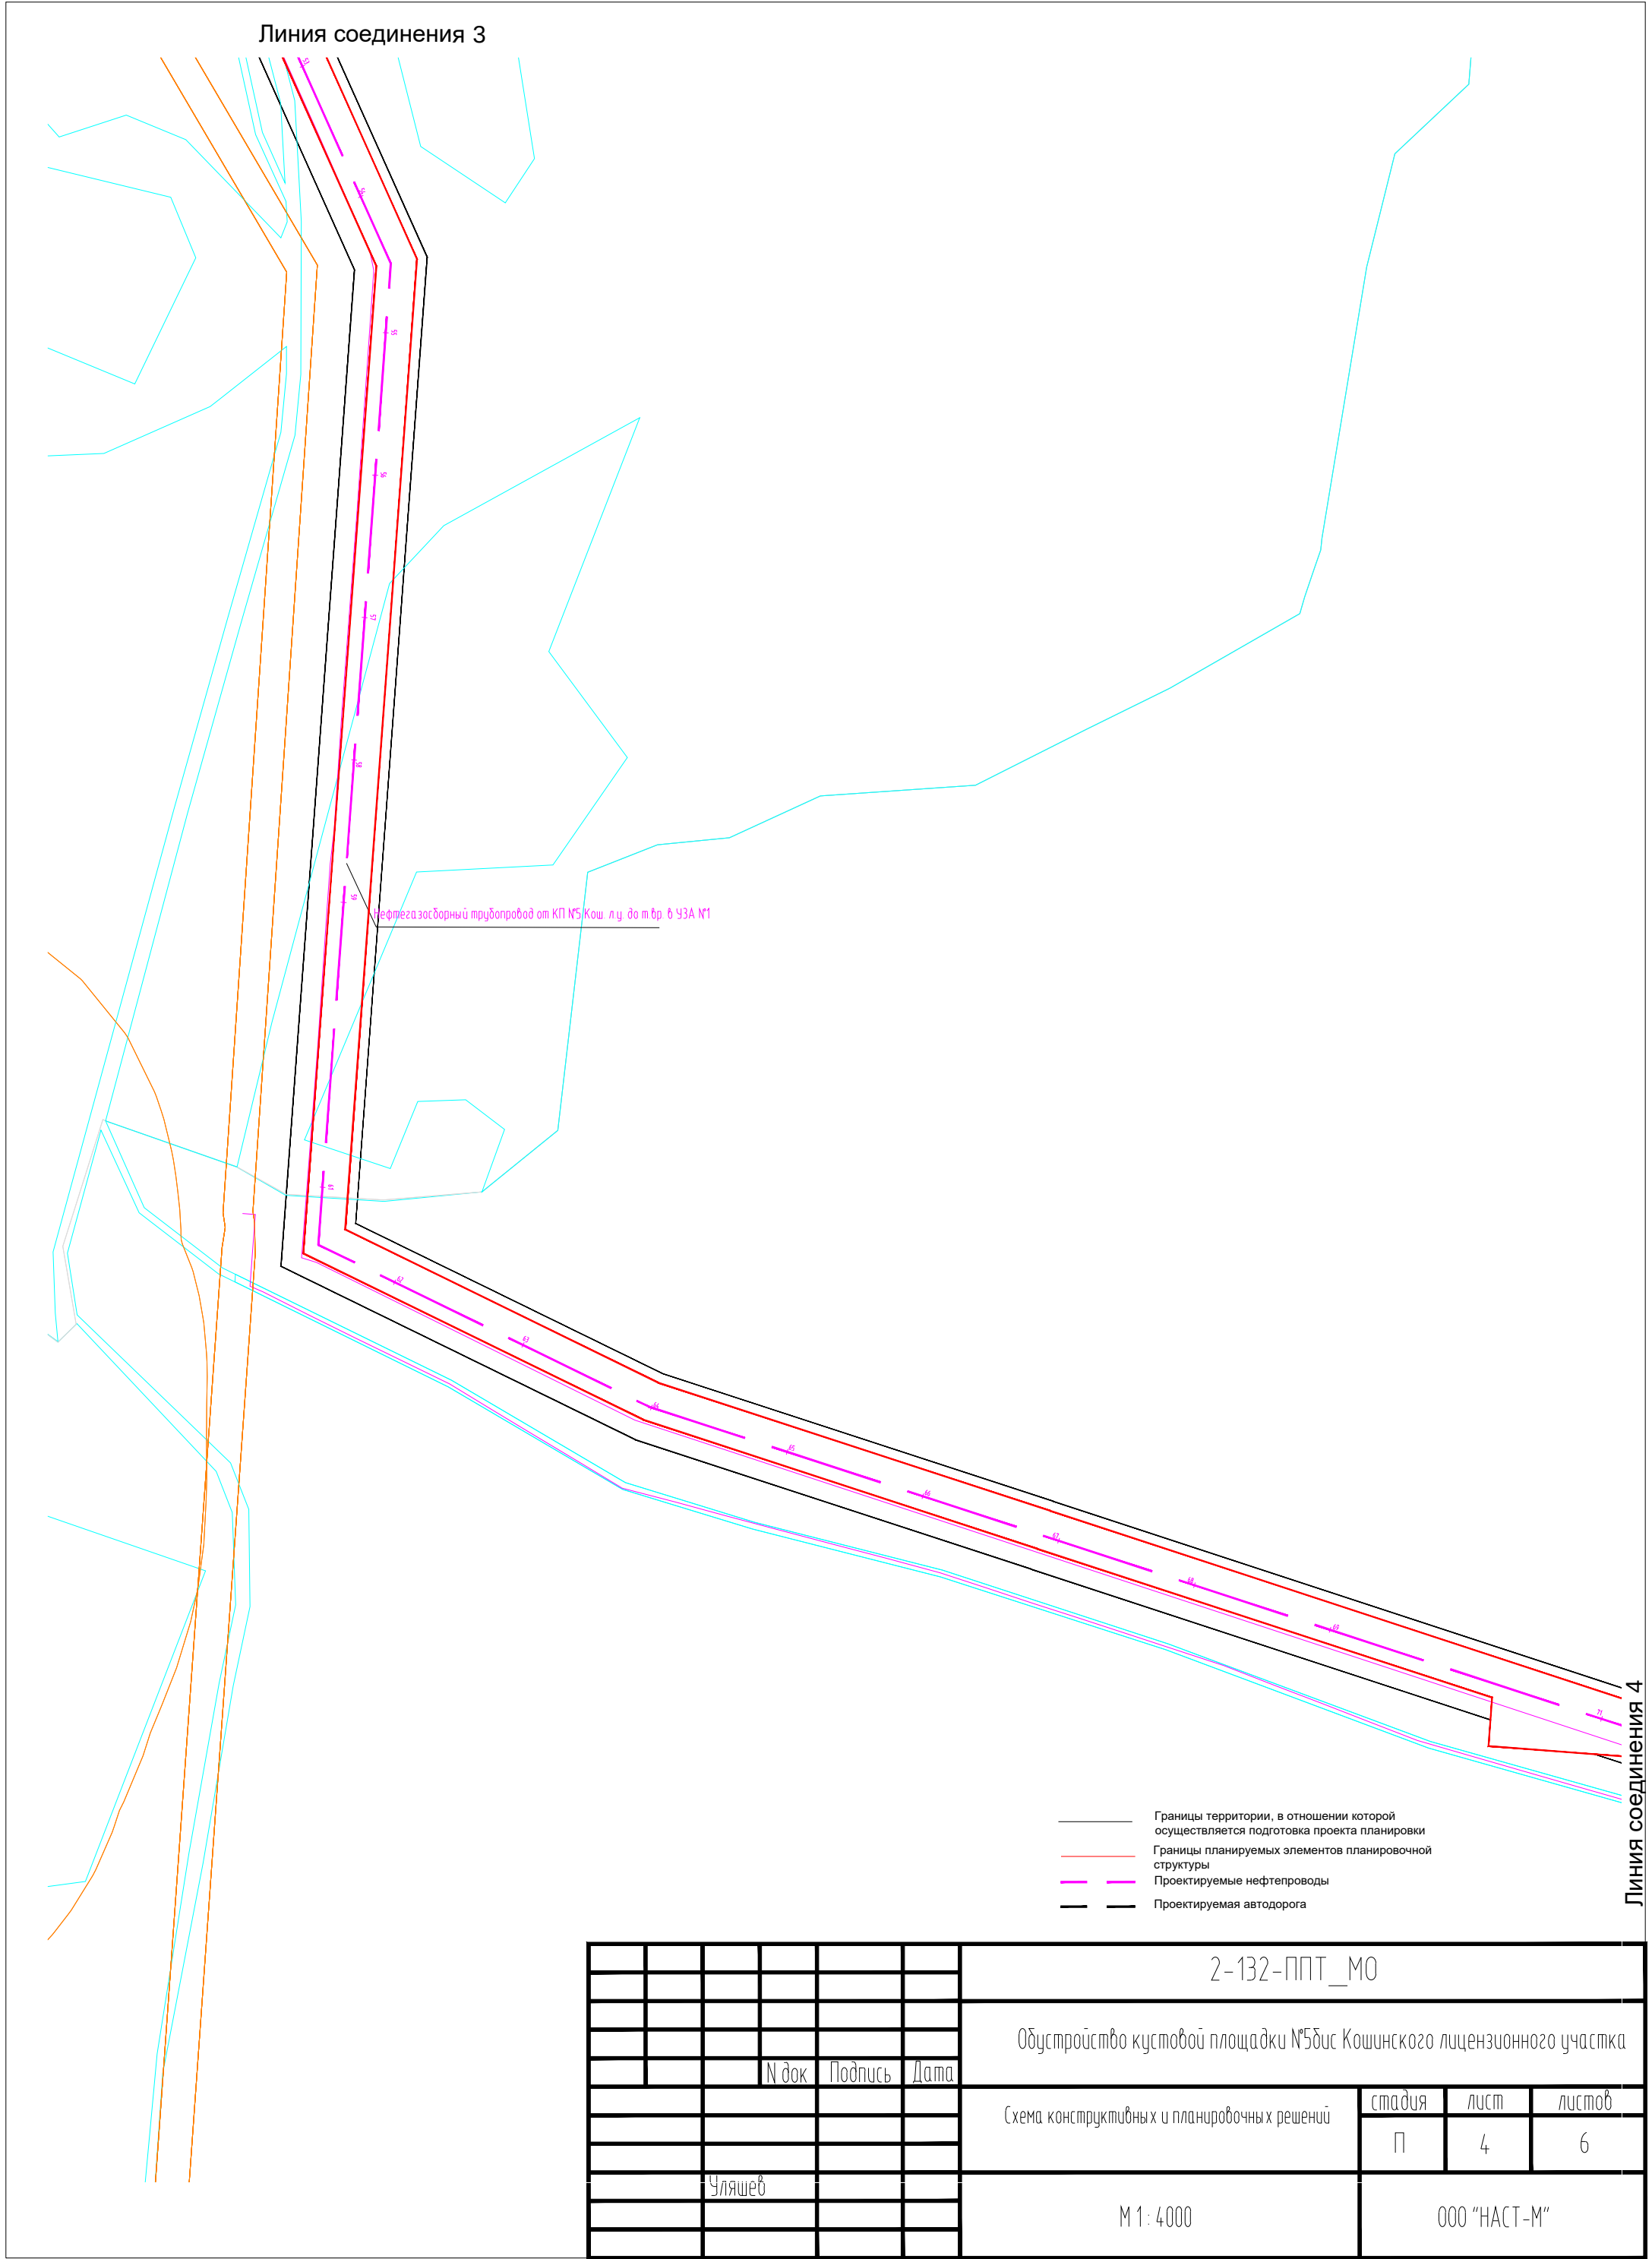

Линия соединения 4

Линия соединения 5

Нефтегазосборный трубопровод от КП №5 Кош. л.у. до т.др. в ЧЗА №1

Нефь

- Границы территории, в отношении которой осуществляется подготовка проекта планировки
- Границы планируемых элементов планировочной структуры
- Проектируемые нефтепроводы
- Проектируемая автодорога

						2-132-ППТ_МО			
						Обустройство кустовой площадки №5бис Кошинского лицензионного участка			
			№ док	Подпись	Дата	Схема конструктивных и планировочных решений	стадия	лист	листов
							П	5	6
		Уляшев				М 1 : 4000	ООО "НАСТ-М"		

Линия соединения 5

КП №5 Кош. л.у. до т.бр. 6 ЧЗА №1

Нефтегазоводный трубопровод от КП №5 Кош. л.у. до т.вр. в ЧЗА №1

К. мр. ПК 99+29.46

	Границы территории, в отношении которой осуществляется подготовка проекта планировки
	Границы планируемых элементов планировочной структуры
	Проектируемые нефтепроводы
	Проектируемая автодорога

						2-132-ППТ_МО			
						Обустройство кустовой площадки №5дс Кошинского лицензионного участка			
			№ док	Подпись	Дата				
						Схема конструктивных и планировочных решений	стадия	лист	листов
							П	6	6
			Уляшев			М 1 : 4000	ООО "НАСТ-М"		

**Раздел 4 «Материалы по обоснованию проекта планировки территории.
Пояснительная записка»**

Инв. № подл.	Подпись и дата	Взам. инв. №							2-132-ППТ_МО	Лист
										4
			Изм.	Колуч.	Лист	№док.	Подпись	Дата		

Описание природно-климатических условий территории, в отношении которой разрабатывается проект планировки территории

В административном отношении участок изысканий расположен в пределах Сладковско-Заречного месторождения на территории Бородинского, Болдыревского и Трудового сельсоветов, Ташлинского района в юго-западной части Оренбургской области.

Ташлинский район находится в юго-западной части Оренбургской области и граничит с Первомайским, Сорочинским, Новосергиевским, Илекским и Тоцким районами, а по реке Урал с Казахстаном.

Транспортная сеть развита и представлена автомобильными дорогами «Илек–Ташла–Соболево», «Подъезд к с. Иртек», другими дорогами местного значения, а также грунтовыми дорогами. Проезд возможен в любое время года.

Ближайшие населенные пункты к участку работ – Иртек, Бородинск, Болдырево.

Объект расположен в границах кадастровых кварталов 56:31:0307015, 56:31:1406027, 56:31:0307014, 56:31:0307021, 56:31:0706006, 56:31:0706007.

Система координат –МСК-56.

Система высот – Балтийская.

Район работ относится к III А строительному климатическому району.

Климатические характеристики района формируются под влиянием радиационного баланса, циркуляционных процессов, а также характера подстилающей поверхности. Значительное удаление рассматриваемой территории от Атлантического и Тихого океанов обуславливает здесь континентальный климат. Влияние вод Каспийского моря незначительное и ограничено неширокой прибрежной полосой. В зимний период под действием Азорского и Сибирского антициклонов на большей части территории наблюдается преимущественно ясная и холодная погода. Лето жаркое.

Климатическая характеристика района изысканий приведена по данным метеостанции Сорочинск (85 км к северу), с привлечением отдельных данных по метеостанциям Оренбург (146 км восточнее), Илек (33 км юго-восточнее), Совхоз им. Калинина (27 км северо-западнее).

Район относится к III А строительному климатическому району.

Средняя годовая температура воздуха в районе изысканий составляет плюс 4,1 С. Самым холодным месяцем в году является январь, средняя температура составляет минус 14,4 °С. Абсолютный минимум температуры составил минус 43,4 С.

Самым теплым месяцем является июль, средняя месячная температура июля составляет плюс 21 °С. Абсолютный максимум температуры составил плюс 41 С.

Средняя месячная температура воздуха самого холодного месяца – 12,8 °С (январь), средняя максимальная температура самого жаркого месяца – 29,0 °С (июль).

Температура почвы

Продолжительность безморозного периода в районе работ составляет в среднем 122 дня. Первые заморозки на рассматриваемой территории отмечаются в среднем 18 сентября, последние – 20 мая.

Средняя годовая температура поверхности почвы равна 6,7 °С. Абсолютный максимум температуры поверхности почвы составляет 65,5 °С, абсолютный минимум – минус 44,0 °С.

Зимой преобладают ветра южного, юго-западного, юго-восточного и западного направлений, летом – северного, западного и северо-западного направления. В переходные периоды ветры неустойчивые. В течении всего года преобладают западные и юго-западные направления ветра.

Максимальная средняя скорость ветра наблюдается при юго-западном направлении и составляет 3,2-4,5 м/с. Минимальная средняя скорость ветра наблюдается при юго-восточном направлении и составляет 1,9-3,0 м/с. Максимальная из средних скоростей ветра по румбам составляет 5,0 м/с в феврале. Минимальная из средних скоростей ветра по румбам составляет 3,0 м/с в августе.

Изм.	Кодуч.	Лист	№ док.	Подпись	Дата	2-132-ППТ_МО	Лист	
								5
Интв. № подл.	Подпись и дата	Взам. инв. №	последние – 20 мая. Средняя годовая температура поверхности почвы равна 6,7 °С. Абсолютный максимум температуры поверхности почвы составляет 65,5 °С, абсолютный минимум – минус 44,0 °С. Зимой преобладают ветра южного, юго-западного, юго-восточного и западного направлений, летом – северного, западного и северо-западного направления. В переходные периоды ветры неустойчивые. В течении всего года преобладают западные и юго-западные направления ветра. Максимальная средняя скорость ветра наблюдается при юго-западном направлении и составляет 3,2-4,5 м/с. Минимальная средняя скорость ветра наблюдается при юго-восточном направлении и составляет 1,9-3,0 м/с. Максимальная из средних скоростей ветра по румбам составляет 5,0 м/с в феврале. Минимальная из средних скоростей ветра по румбам составляет 3,0 м/с в августе.					

Рельеф

Район изысканий в тектоническом отношении приурочен к северной окраине Прикаспийской синеклизы, имеет низменно-равнинный характер рельефа. Неоген-четвертичная равнина сформировалась в условиях морских трансгрессий древнего Каспийского бассейна по широкой аллювиально-аккумулятивной долине реки Урал.

В геоморфологическом отношении район работ относится к центральной плоскоравнинной полосе, которая занимает большую часть Ташлинского района, расположен на водораздельном пространстве рек Иртек и Кинделя, приурочен к правобережному склону долины реки Урал. Вся эта равнина, за исключением долин небольших рек и балок, занята пашней.

Инв. № подл.	Подпись и дата	Взам. инв. №							Лист
Изм.	Кодуч.	Лист	№ док.	Подпись	Дата	2-132-ППТ_МО			6

Обоснование определения границ зон планируемого размещения линейных объектов.

В данном проекте граница зоны планируемого размещения объектов совпадает с шириной полосы отвода, предоставленного во временное краткосрочное пользование на период строительства объекта.

Размеры земельных участков на период строительства определены расчетным методом на основании справочного пособия на «Строительные машины и оборудование», СНиП 12-04-2002, «Безопасность труда в строительстве. Часть 2. Строительное производство», глава 5 «Земляные работы», п. 5.2.6, таблица 1 «Крутизна откосов», п. 2.5.207, ВСН «Нормы отвода земель для электрических сетей напряжением 0,38 – 750 кВ» (справочно), СН 452-73 «Нормы отвода земель для магистральных трубопроводов» (справочно).

Ширина строительной полосы при строительстве нефтегазосборного трубопровода составляет – 24,0 м.

Кроме того, были учтены следующие нормативы:

- СН 467-74 Нормы отвода для автомобильных дорог;
- СН 461-74 Нормы отвода для линий связи;
- СН 459-74 Нормы отвода земель для нефтяных и газовых скважин;
- СН 456-73 Нормы отвода земель для магистральных водоводов и канализационных коллекторов;
- СН 452-73 Нормы отвода для магистральных трубопроводов.

Объекты исторического и культурного значения в границах отводимой полосы отсутствуют.

Инв. № подл.	Подпись и дата	Взам. инв. №							Лист
Изм.	Кодуч.	Лист	№ док.	Подпись	Дата	2-132-ППТ_МО			7

**Обоснование определения границ зон планируемого размещения
линейных объектов, подлежащих переносу (переустройству) из зон
планируемого размещения линейных объектов**

В границах территории проектирования, объекты капитального строительства, подлежащие переносу, сносу, демонтажу отсутствуют.

Перенос и снос некапитальных сооружений временного характера не требуется.

Инв. № подл.	Подпись и дата	Взам. инв. №							Лист
Изм.	Кодуч.	Лист	№ док.	Подпись	Дата	2-132-ППТ_МО			8

Обоснование определения предельных параметров застройки территории в границах зон планируемого размещения объектов капитального строительства, входящих в состав линейных объектов

Минимальные расстояния между сооружениями разных зон и между сооружениями одной зоны приняты в соответствии с требованиями «Технический регламент и требования пожарной безопасности», СП 18.13330.2011, ГОСТ Р 58367-2019, ПУЭ, СП 4.13130.2013, СП 155.13130.2014, СП 231.1311500.2015.

Согласно ПЗЗ предельные параметры застройки территориальной зоны не установлены.

Инв. № подл.	Подпись и дата	Взам. инв. №							Лист
Изм.	Кодуч.	Лист	№ док.	Подпись	Дата	2-132-ППТ_МО			9

Ведомость пересечений границ зон планируемого размещения линейного объекта (объектов) с сохраняемыми объектами капитального строительства (здание, строение, сооружение, объект, строительство которого не завершено), существующими и строящимися на момент подготовки проекта планировки территории;


Ведомость пересечения с наземными и подземными коммуникациями

№№ п.п.	Километр	На участке		Угол пересечения. град.	Наименование трубопровода и его назначение (наземного или подземного)	Направление откуда и куда	Какой организации принадлежит трубопровод	Диаметр	Отметка поверхности земли в точке пересечения	Отметка верха трубы (глубина заложения)	Примечание
		Пикет	Плюс								
1	2	3	4	5	6	7	8	9	10	11	12
Нефтегазосборный трубопровод от КП №5 Кош. л.у. до т.вр. в УЗА №1											
1.	8	74	70.2	68°	нефтепровод		ООО "Сладковско-Заречное"		70.63		
2.	8	77	50.1	47°	нефтепровод	КП 17-УЗА 1	ООО "Сладковско-Заречное"	ст.219	70.42	гл.1.8	
3.	8	78	71.4	3°	нефтепровод	КП 17	ООО "Сладковско-Заречное"	ст.89	69.77	гл.0.4	
4.	8	78	89.7	84°	нефтепровод		ООО "Сладковско-Заречное"		69.44		
5.	8	78	89.8	78°	нефтепровод		ООО "Сладковско-Заречное"		69.42		
Нефтегазосборный трубопровод от КП №5бис Кош. л.у. до КП №5 Кош. л.у.											
6.	пересечений нет										
Автомобильная дорога т. примыкания – КП № 5бис											
7.	пересечений нет										

Инов. № подл.	Подпись и дата	Взам. инв. №

Изм.	Кодуч.	Лист	№ док.	Подпись	Дата	2-132-ППТ_МО	Лист
							10

Ведомость пересечения с дорогами

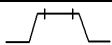№№ п.п.	Положение оси пересекаемого сооружения по трассе		Название дороги	Вид покрытия	Положение трассы на дороге		Угол пересечения	Ширина		Отметка Г. Р. или оси проезжей части	Схема поперечного сечения пересекаемой дороги
	про-ектн. км	пикет плюс			километр	пикет		земляного полотна	проезжей части		
1	2	3	4	5	6	7	8	9	10	11	12
Нефтегазосборный трубопровод от КП №5 Кош. л.у. до т.вр. в УЗА №1											
1.	1	5+50.0	грунтовая дорога	грунт			77°		2.6	54.60	—+—
2.	2	16+96.0	грунтовая дорога	грунт			47°		2.4	54.91	—+—
3.	2	19+11.8	грунтовая дорога	грунт			78°		2.5	55.30	—+—
4.	4	33+65.4	грунтовая дорога	грунт			50°		2.9	54.10	—+—
5.	4	35+30.1	грунтовая дорога	грунт			85°		3.0	52.94	—+—
6.	5	48+04.5	грунтовая дорога	грунт			55°		3.0	56.40	—+—
7.	6	51+58.0	грунтовая дорога	грунт			16°		3.8	54.22	—+—
8.	8	75+22.5	грунтовая дорога	грунт			51°		3.0	69.01	—+—
9.	9	87+92.6	автодорога	песок			83°	10.6	9.2	66.89	
10.	10	98+56.1	грунтовая дорога	грунт			51°		4.2	66.61	—+—
Нефтегазосборный трубопровод от КП №5бис Кош. л.у. до КП №5 Кош. л.у.											
11.	пересечений нет										
Автомобильная дорога т. примыкания – КП № 5бис											
12.	1	0+00.0	грунтовая дорога	грунт			78°		5.8	54.42	—+—

Изм. № подл.	Взам. инв. №
Подпись и дата	
Изм.	Кодуч.
Лист	№ док.
Подпись	Дата

Изм.	Кодуч.	Лист	№ док.	Подпись	Дата
Инва. № подл.	Подпись и дата	Взам. инв. №			

Ведомость пересечения с ВЛ и линиями связи

Пикетаж по трассе		Угол пересечения	Наименование, направление, напряжение и владелец ЛЭП	Число проводов	Расстояние от опор по пересекаемым линиям		№№ тип опор	Отметки земли			Высота подвеса проводов,м				Примечание
					левая опора	правая опора		левая опора	правая опора	точка пересечения	левая опора нижнего	правая опора нижнего	точка пересечения нижнего		
1	2	3	4	5	6	7	8	9	10	11	12	13	14	15	
Нефтегазосборный трубопровод от КП №5 Кош. л.у. до т.вр. в УЗА №1															
17	93.2	88	ВЛ 10кВ КТП 1,2 – ММПС ООО "Сладковско-Заречное"	3 пр.	20.8	12.0	N188/7/121 N188/7/120	55.09	54.94	54.70	-	-	-		
47	94.9	68	ВЛ 10кВ ПС "Кузьминка" - с. Иртек Филиал ПАО "МРСК Волги" - "Оренбургэнерго"	3 пр.	18.9	21.6	-, -	57.51	56.71	56.42	-	-	-		
75	15.4	57	ВЛ 10кВ КУ-3 Ташлинский РЭС Филиал ПАО "МРСК Волги" - "Оренбургэнерго"	3 пр.	14.1	29.5	№188/41, №188/40	69.42	69.89	69.17	76.97	77.91	77.17		
77	63.1	46	ВЛ 10кВ КУ-3 Ташлинский РЭС Филиал ПАО "МРСК Волги" - "Оренбургэнерго"	3 пр.	29.3	10.9	№188/46, №188/47	70.46	69.86	70.03	77.93	78.03	77.80		
78	66.1	82	ВЛ 10кВ	3 пр.	26.5	8.8	№188/49, -	69.57	68.56	69.68	-	-	-		
Нефтегазосборный трубопровод от КП №5бис Кош. л.у. до КП №5 Кош. л.у.															
пересечений нет															
Автомобильная дорога т. примыкания – КП № 5бис															
пересечений нет															

**Ведомость пересечений границ зон планируемого размещения
линейного объекта (объектов) с объектами капитального
строительства, строительство которых запланировано в соответствии
с ранее утвержденной документацией по планировке территории.**

Ведомость пересечений границ зон планируемого размещения линейного объекта (объектов) с объектами капитального строительства, строительство которых запланировано в соответствии с ранее утверждённой документацией по планировке территории не разрабатывалась в связи с отсутствием таких данных в ЕГРН.

Инв. № подл.	Подпись и дата	Взам. инв. №							2-132-ППТ_МО	Лист	
											13
			Изм.	Кодуч.	Лист	№ док.	Подпись	Дата			

**Ведомость пересечений границ зон планируемого размещения
линейного объекта (объектов) с водными объектами (в том числе с
водотоками, водоемами, болотами и т.д.).**

Пикетаж уездов	Километры	Протяжение водной поверхности	Угол пересечен ия. град.	Наименование и характеристика водостоков	Отметка горизонта			Описание берегов
					Н-1% Н-10%	Урез воды	Дно	
1	2	3	4	5	6	7	8	9

Нефтегазосборный трубопровод от КП №5 Кош. л.у. до т.вр. в УЗА №1

36+62.0	11.4	78°	р. Иртек	-	47.30 10.V	46.56	обрывистые
---------	------	-----	----------	---	---------------	-------	------------

Нефтегазосборный трубопровод от КП №5бис Кош. л.у. до КП №5 Кош. л.у.

пересечений нет

Автомобильная дорога т. примыкания – КП № 5бис

пересечений нет

Инов. № подл.	Подпись и дата	Взам. инв. №

Изм.	Кодуч.	Лист	№ док.	Подпись	Дата	2-132-ППТ_МО	Лист
							14

ТЕКСТОВЫЕ ПРИЛОЖЕНИЯ

Инв. № подл.	Подпись и дата	Взам. инв. №							Лист		
										2-132-ППТ_МО	15
Изм.	Кодуч.	Лист	№док.	Подпись	Дата						

