



**Заказчик**

**Общество с ограниченной ответственностью «НАСТ-М»**

Свидетельство о допуске к работам по подготовке проектной документации, которые оказывают влияние на безопасность объектов капитального строительства № 3049 от 18 апреля 2017 г.

ООО «Сладковско-Заречное»

**ОБУСТРОЙСТВО КП № 87 КОШИНСКОГО  
ЛИЦЕНЗИОННОГО УЧАСТКА**

*Ташлинский муниципальный район*

**ПРОЕКТ ПЛАНИРОВКИ ТЕРРИТОРИИ**

**2-144-ППТ**

**Основная часть**

Инд. № подл.	Взам. инв. №
Подпись и дата	

Изм.	№ док.	Подп.	Дата



**Заказчик**

**Общество с ограниченной ответственностью «НАСТ-М»**

Свидетельство о допуске к работам по подготовке проектной документации, которые оказывают влияние на безопасность объектов капитального строительства № 3049 от 18 апреля 2017 г.

ООО «Сладковско-Заречное»

**ОБУСТРОЙСТВО КП № 87 КОШИНСКОГО  
ЛИЦЕНЗИОННОГО УЧАСТКА**

*Ташлинский муниципальный район*

**ПРОЕКТ ПЛАНИРОВКИ ТЕРРИТОРИИ**

**2-144-ППТ**

**Основная часть**

Директор

И.А. Татаринов


Главный инженер проекта

А.А. Калугин

Изм.	№ док.	Подп.	Дата

Взам. инв. №	
Подпись и дата	
Инв. № подл.	



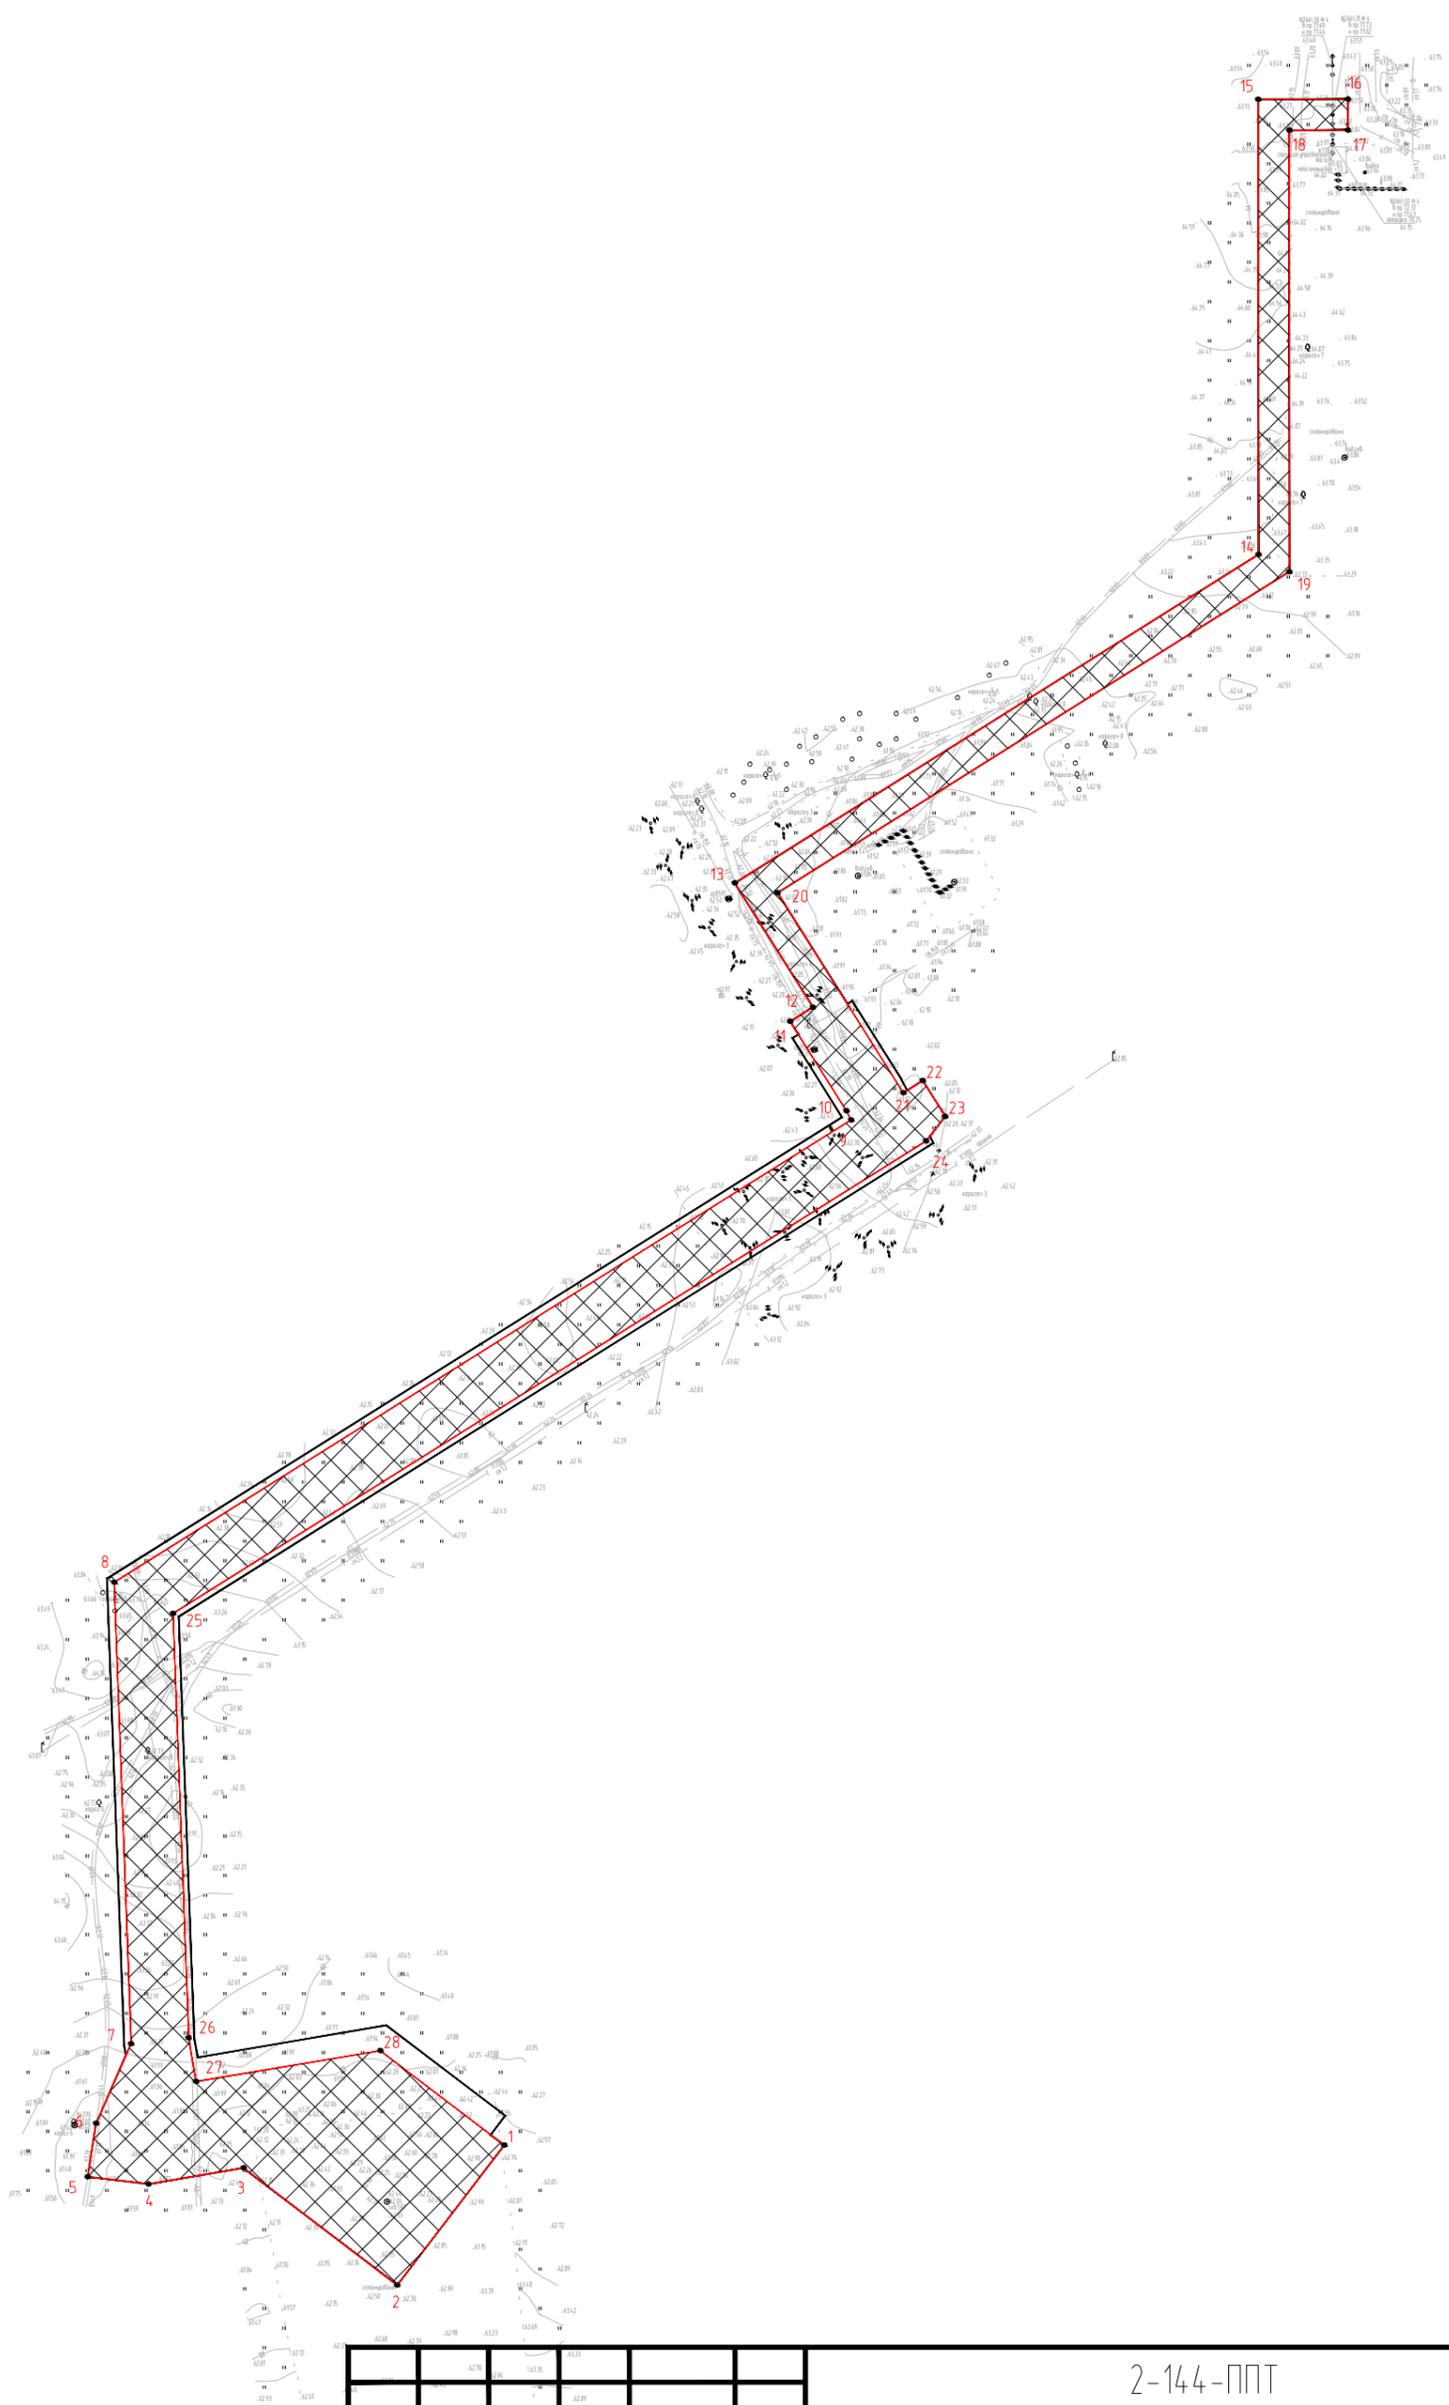

- Границы территории, в отношении которой осуществляется подготовка проекта планировки
- Границы зон планируемого размещения линейных объектов
- Границы благоустройства территории
- Зона планируемого размещения объектов капитального строительства

	2-144-ППТ		
	Обустройство кустовой площадки №87 Кошинского лицензионного участка		
	№ док	Подпись	Дата
	Уляшев		
	Чертеж проекта планировки территории		
		стадия	лист
		П	1
	М 1 : 5000		ООО "НАСТ-М"

Раздел 2 Положение о размещении линейных объектов.

Инв. № подл.	Подпись и дата	Взам. инв. №					2-144-ППТ	Лист
								2
Изм.	Кодуч.	Лист	№ док.	Подпись	Дата			



**2. Перечень субъектов Российской Федерации, перечень муниципальных районов, городских округов в составе субъектов Российской Федерации, перечень поселений, населенных пунктов, внутригородских территорий городов федерального значения, на территориях которых устанавливаются зоны планируемого размещения линейных объектов.**

В административном отношении участок изысканий расположен в пределах Сладковско-Заречного месторождения на территории Бородинского, Болдыревского и Трудового сельсоветов, Ташлинского района в юго-западной части Оренбургской области.

Ташлинский район находится в юго-западной части Оренбургской области и граничит с Первомайским, Сорочинским, Новосергиевским, Илекским и Тоцким районами, а по реке Урал с Казахстаном.

Транспортная сеть развита и представлена автомобильными дорогами «Илек–Ташла–Соболево», «Подъезд к с. Иртек», другими дорогами местного значения, а также грунтовыми дорогами. Проезд возможен в любое время года.

Ближайшие населенные пункты к участку работ – Бородинск, Болдырево.

Объект расположен в границах кадастровых кварталов 56:31:0306001, 56:31:0310001, 56:31:0706011.

Изм. № подл.	Подпись и дата	Взам. инв. №

Изм.	Кодуч.	Лист	№ док.	Подпись	Дата	2-144-ППТ	Лист 4

**3. Перечень координат характерных точек границ зон планируемого размещения линейных объектов.**

Координаты поворотных точек (система координат МСК-56)

Номер поворотной точки	Координаты	
	X	Y
1	404129,4	1349485
2	404029,7	1349409
3	404113,1	1349300
4	404101,6	1349232
5	404106,9	1349189
6	404144,9	1349195
7	404201,5	1349220
8	404530	1349208
9	404858,8	1349732
10	404865,5	1349729
11	404929,1	1349689
12	404939,2	1349705
13	405027,5	1349649
14	405261,1	1350021
15	405585,2	1350021
16	405585,2	1350085
17	405563,2	1350085
18	405563,2	1350043
19	405249	1350044
20	405020,6	1349680
21	404878,1	1349769
22	404886,9	1349783
23	404861,5	1349799
24	404843,9	1349785
25	404507,8	1349250
26	404205,7	1349261
27	404174,8	1349266
28	404196,6	1349397

Изм. № подл.	Подпись и дата	Взам. инв. №

Изм.	Кодуч.	Лист	№ док.	Подпись	Дата	2-144-ППТ	Лист 5





также на силуэт застройки исторического поселения отсутствуют в связи с отсутствием в границах объекта проектирования исторического поселения

Инв. № подл.	Подпись и дата	Взам. инв. №					2-144-ППТ	Лист
								8
Изм.	Кодуч.	Лист	№док.	Подпись	Дата			

**6. Информация о необходимости осуществления мероприятий по защите сохраняемых объектов капитального строительства (здание, строение, сооружение, объекты, строительство которых не завершено), существующих и строящихся на момент подготовки проекта планировки территории, а также объектов капитального строительства, планируемых к строительству в соответствии с ранее утвержденной документацией по планировке территории, от возможного негативного воздействия в связи с размещением линейных объектов.**

Необходимость осуществления мероприятий по защите сохраняемых объектов капитального строительства (здание, строение, сооружение, объекты, строительство которых не завершено), существующих и строящихся на момент подготовки проекта планировки территории, а также объектов капитального строительства, планируемых к строительству в соответствии с ранее утверждённой документацией по планировке территории, от возможного негативного воздействия в связи с размещением линейных объектов указывается (при наличии) в проектной документации на строительство объекта согласно постановления 87 от 16.02.2008 и сводится к соблюдению строительных норм и правил при пересечении проектируемых и существующих объектов капитального строительства.

Изм. № подл.	Подпись и дата	Взам. инв. №

Изм.	Кодуч.	Лист	№ док.	Подпись	Дата	2-144-ППТ	Лист
							9

**7. Информация о необходимости осуществления мероприятий по сохранению объектов культурного наследия от возможного негативного воздействия в связи с размещением линейных объектов.**

В границах проектируемого объекта отсутствуют объекты культурного наследия, включённые в единый реестр объектов культурного наследия (памятников истории и культуры) народов Российской Федерации, выявленных объектов культурного наследия, а также объектов, обладающих признаками объектов культурного наследия.

Историко-культурная экспертиза, проведённая на земельном участке, подлежащем воздействию земляных, строительных, хозяйственных и иных работ не выявила объектов культурного наследия, а также объектов, обладающих признаками объектов культурного наследия.

Мероприятия по сохранению объектов культурного наследия от возможного негативного воздействия в связи с размещением линейных объектов не запланированы.

Изм. № подл.	Подпись и дата	Взам. инв. №

Изм.	Кодуч.	Лист	№ док.	Подпись	Дата	2-144-ППТ	Лист
							10



своевременный ремонт оборудования в процессе эксплуатации, периодическое испытание на прочность и герметичность;  
 предусмотренное проектной документацией заводское оборудование имеют сертификаты соответствия требованиям промышленной безопасности.

Изм. № подл.	Подпись и дата	Взам. инв. №

Изм.	Кодуч.	Лист	№ док.	Подпись	Дата	2-144-ППТ

Лист
12

